


Festlegungen		Empfehlungsstufe (ES)
	Kernzone	III
	Weilerkernzone	III
	Zentrumzone	III
	Wohnzone	II
	Wohnzone	II
	Wohnzone	II
	Wohnzone mit Gewerbeerleuchtung	III
	Gewerbezone	III
	Gewerbezone	III
	Industriezone	IV
	Zone für öffentliche Bauten	I*
	Erholungszone	III
	Speziallage Gressen	III **
	Schiesanlage Betzholz	III **
	Strandbad Egelsee	III **
	Hundeburgplatz	III **
	Dachgestaltung eingeschränkt	
	Betriebsart eingeschränkt	
	Betriebsart erleichternd (Gewerbezone Lochrug)	
	Sonderbauvorschriften Industrie- und Gewerbezone	
	Sonderbauvorschriften preisgünstiger Wohnraum	
	Gestaltungspflicht	

Informationsinhalte

- Gestaltungspläne bestehend
- kantonale Landschaftszone
- Wald
- Gewässer
- Verkehrsfäche ausserhalb Bauzone

Ergänzungspläne

- Werkernonenzpläne
 - Werkernonenzplan Widenswil genehmigt am 30.6.2000
 - Werkernonenzplan Wändhusen genehmigt am 17.9.2003
 - Werkernonenzplan Tafelen genehmigt am 30.6.2000
 - Werkernonenzplan Lanzacher Sennschür genehmigt am 30.6.2000
 - Werkernonenzplan Bruch genehmigt am 30.6.2000
 - Werkernonenzplan Burg genehmigt am 16.10.2013
- Parkierung
 - Teilungsgestützte Motorfahrzeugabstellplätze in Bearbeitung
- Gestaltungspläne
 - Private Gestaltungsplan Widenswil, GP 1 genehmigt am 13.10.1998
 - Private Gestaltungsplan Sennschür, GP 2 genehmigt am 10.4.2001
 - Private Gestaltungsplan Wändhusen, GP 3 genehmigt am 7.9.2004
 - Private Gestaltungsplan Wändhusen, GP 4 genehmigt am 7.9.2004
 - Private Gestaltungsplan Widenswil, GP 5 genehmigt am 7.9.2004
 - Private Gestaltungsplan Public Golf Bubikon, GP 6 genehmigt am 8.9.2004
 - Private Gestaltungsplan Schwab, GP 7 genehmigt am 25.3.2008
 - Private Gestaltungsplan Lochrug, GP 8 genehmigt am 25.3.2008
 - Offentlicher Gestaltungsplan Kammrossstrasse, GP 9 genehmigt am 23.2.2011
 - Private Gestaltungsplan Kammrossstrasse, GP 10 genehmigt am 13.2.2014
 - Private Gestaltungsplan Surwegstrasse AG, GP 11 genehmigt am 26.1.2016
 - Private Gestaltungsplan Hohlstrasse, GP 12 genehmigt am 21.11.2017

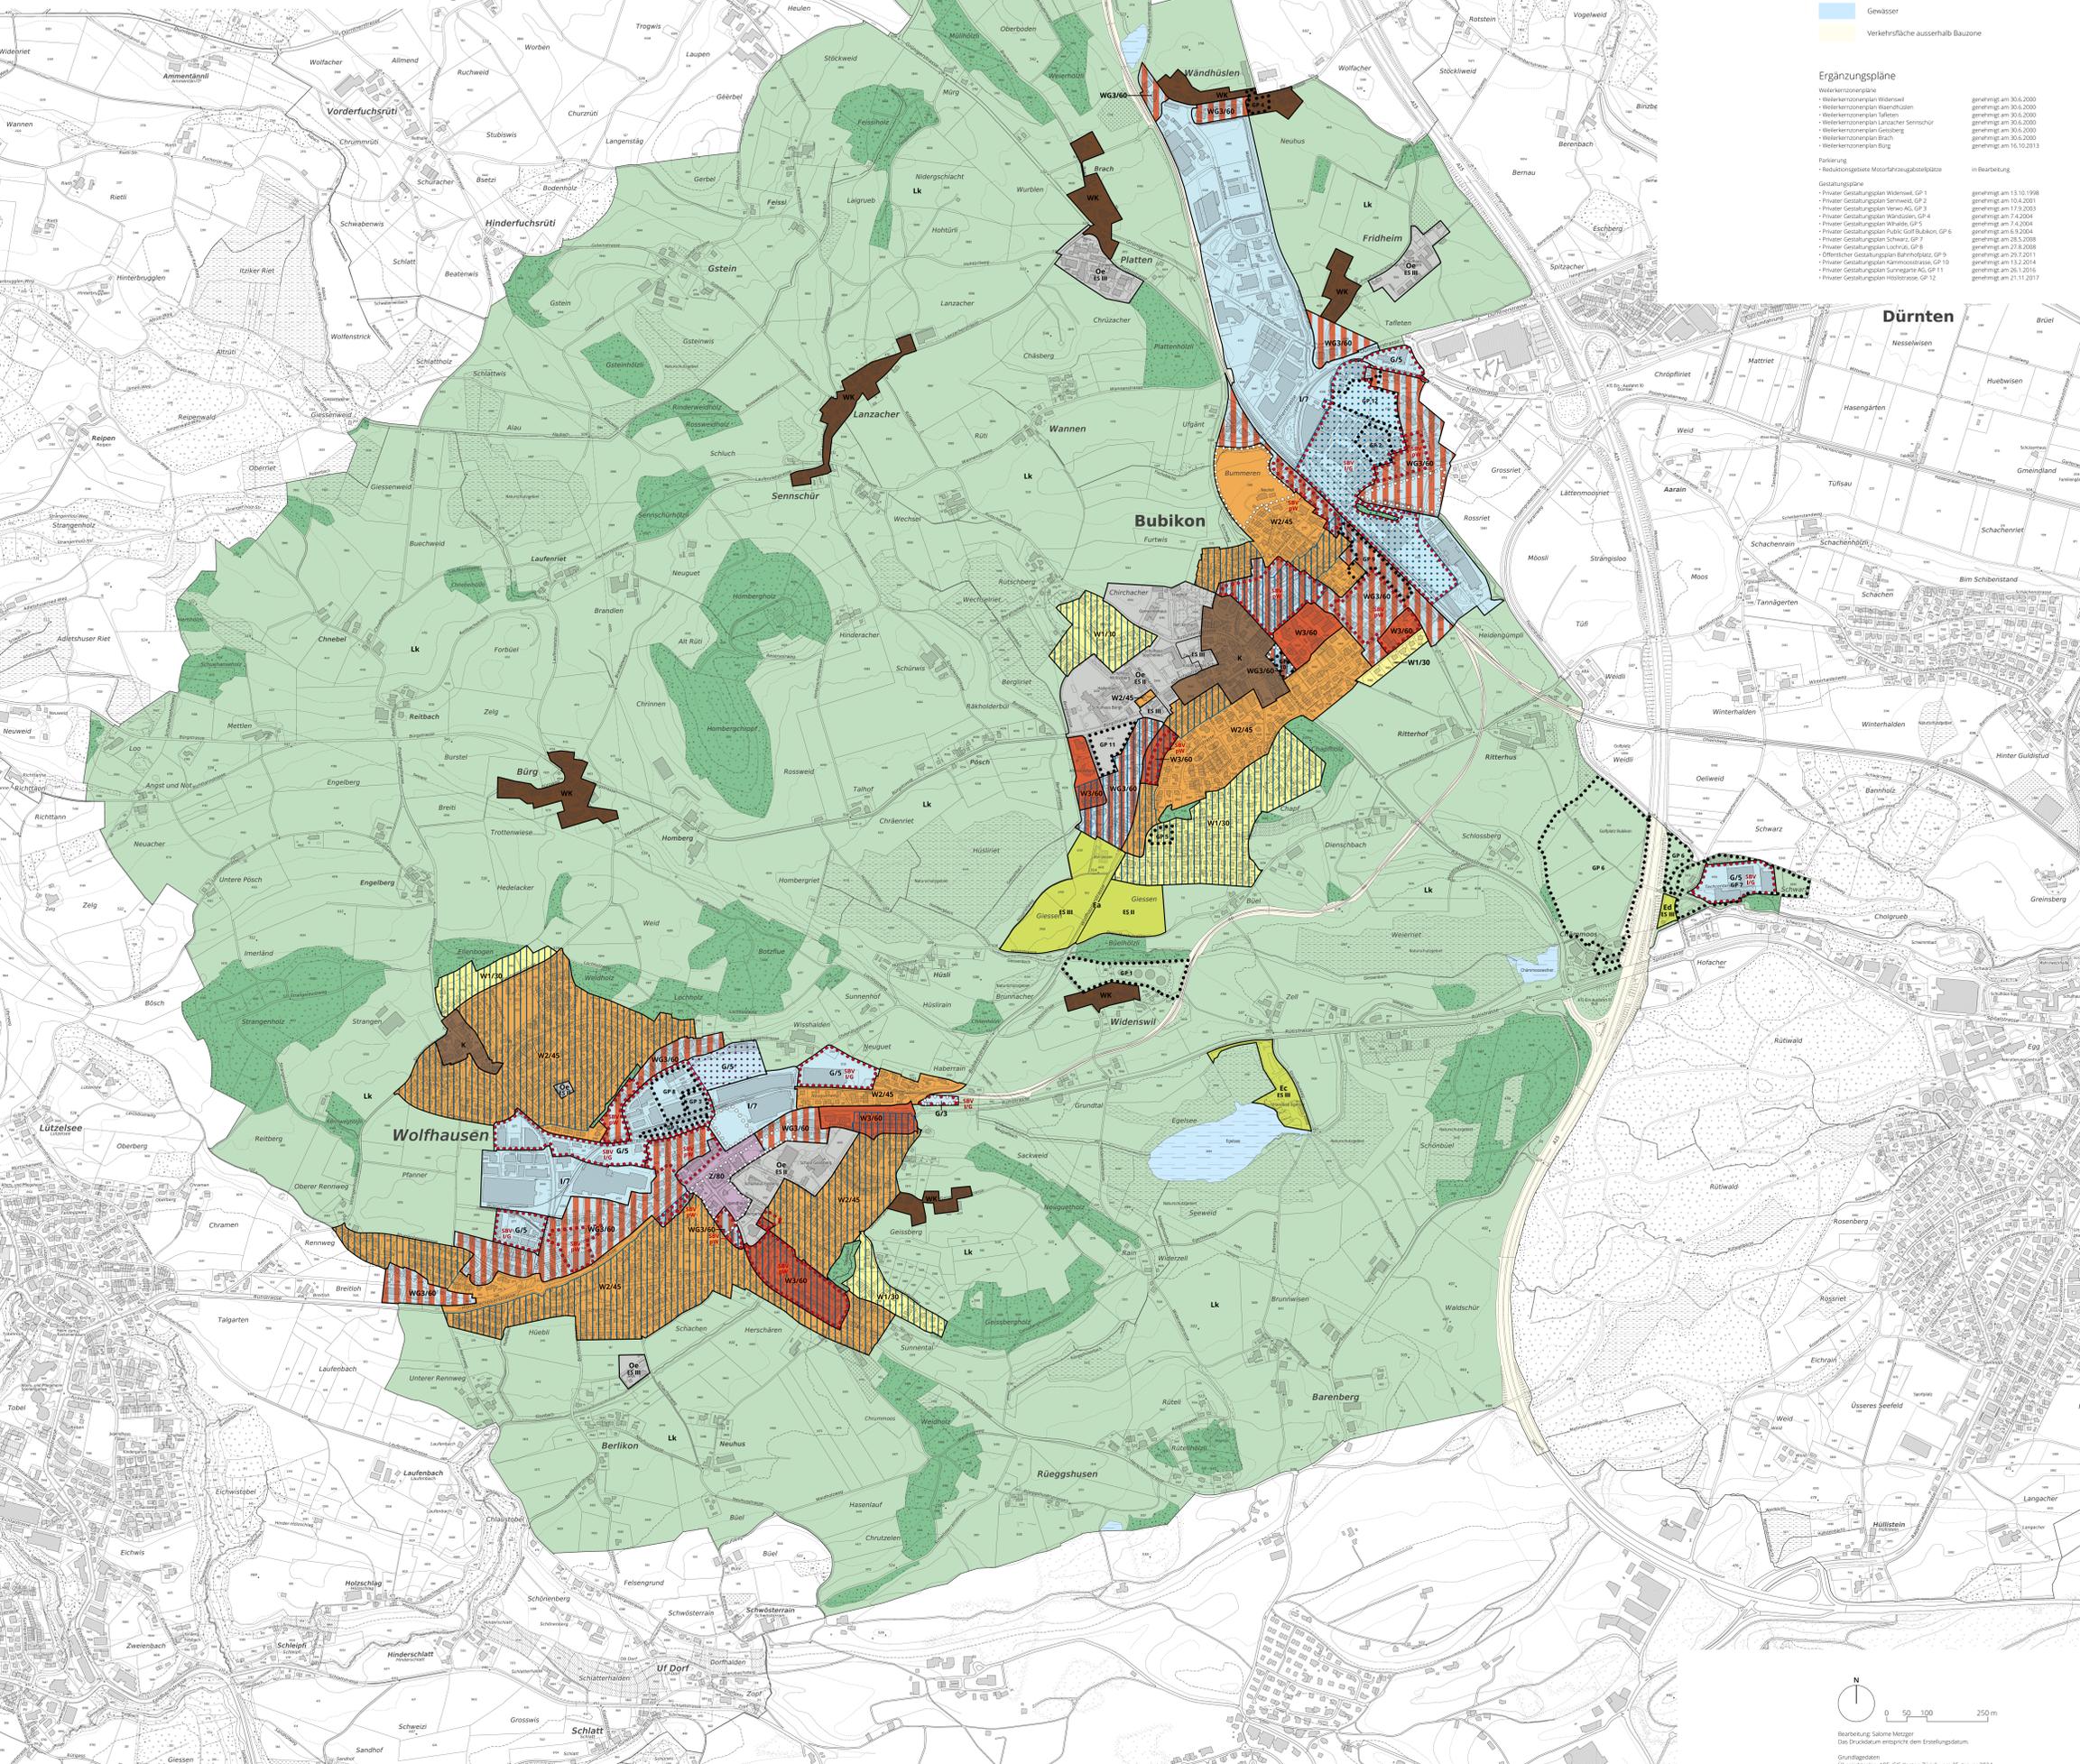

Dürnten

