




B 3

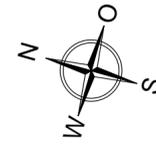

Knotenumbau Hösli-/Sennweidstrasse 8608 Bubikon

Bauprojekt

Signalisations- und Markierungsplan
1:200



Bauherrschaft
Gemeinde Bubikon
Rutschbergstrasse 18 | 8608 Bubikon


Bauingenieur | Verkehrsplanung
B3 Brühwiler AG
Katharina-Sulzer-Platz 4 | 8400 Winterthur

Projekt-Nr. 7274-Z
Plan-Nr. 02.10
Planformat 30 x 84 cm
Fachbereich Verkehrswegebau
Kontakt info@b-3.ch
+41 52 266 06 50


Index	Datum	erstellt	geprüft
A	10.06.2024	lua	brb
B			
C			

B3 Brühwiler AG
Katharina-Sulzer-Platz 4
8400 Winterthur

www.b-3.ch

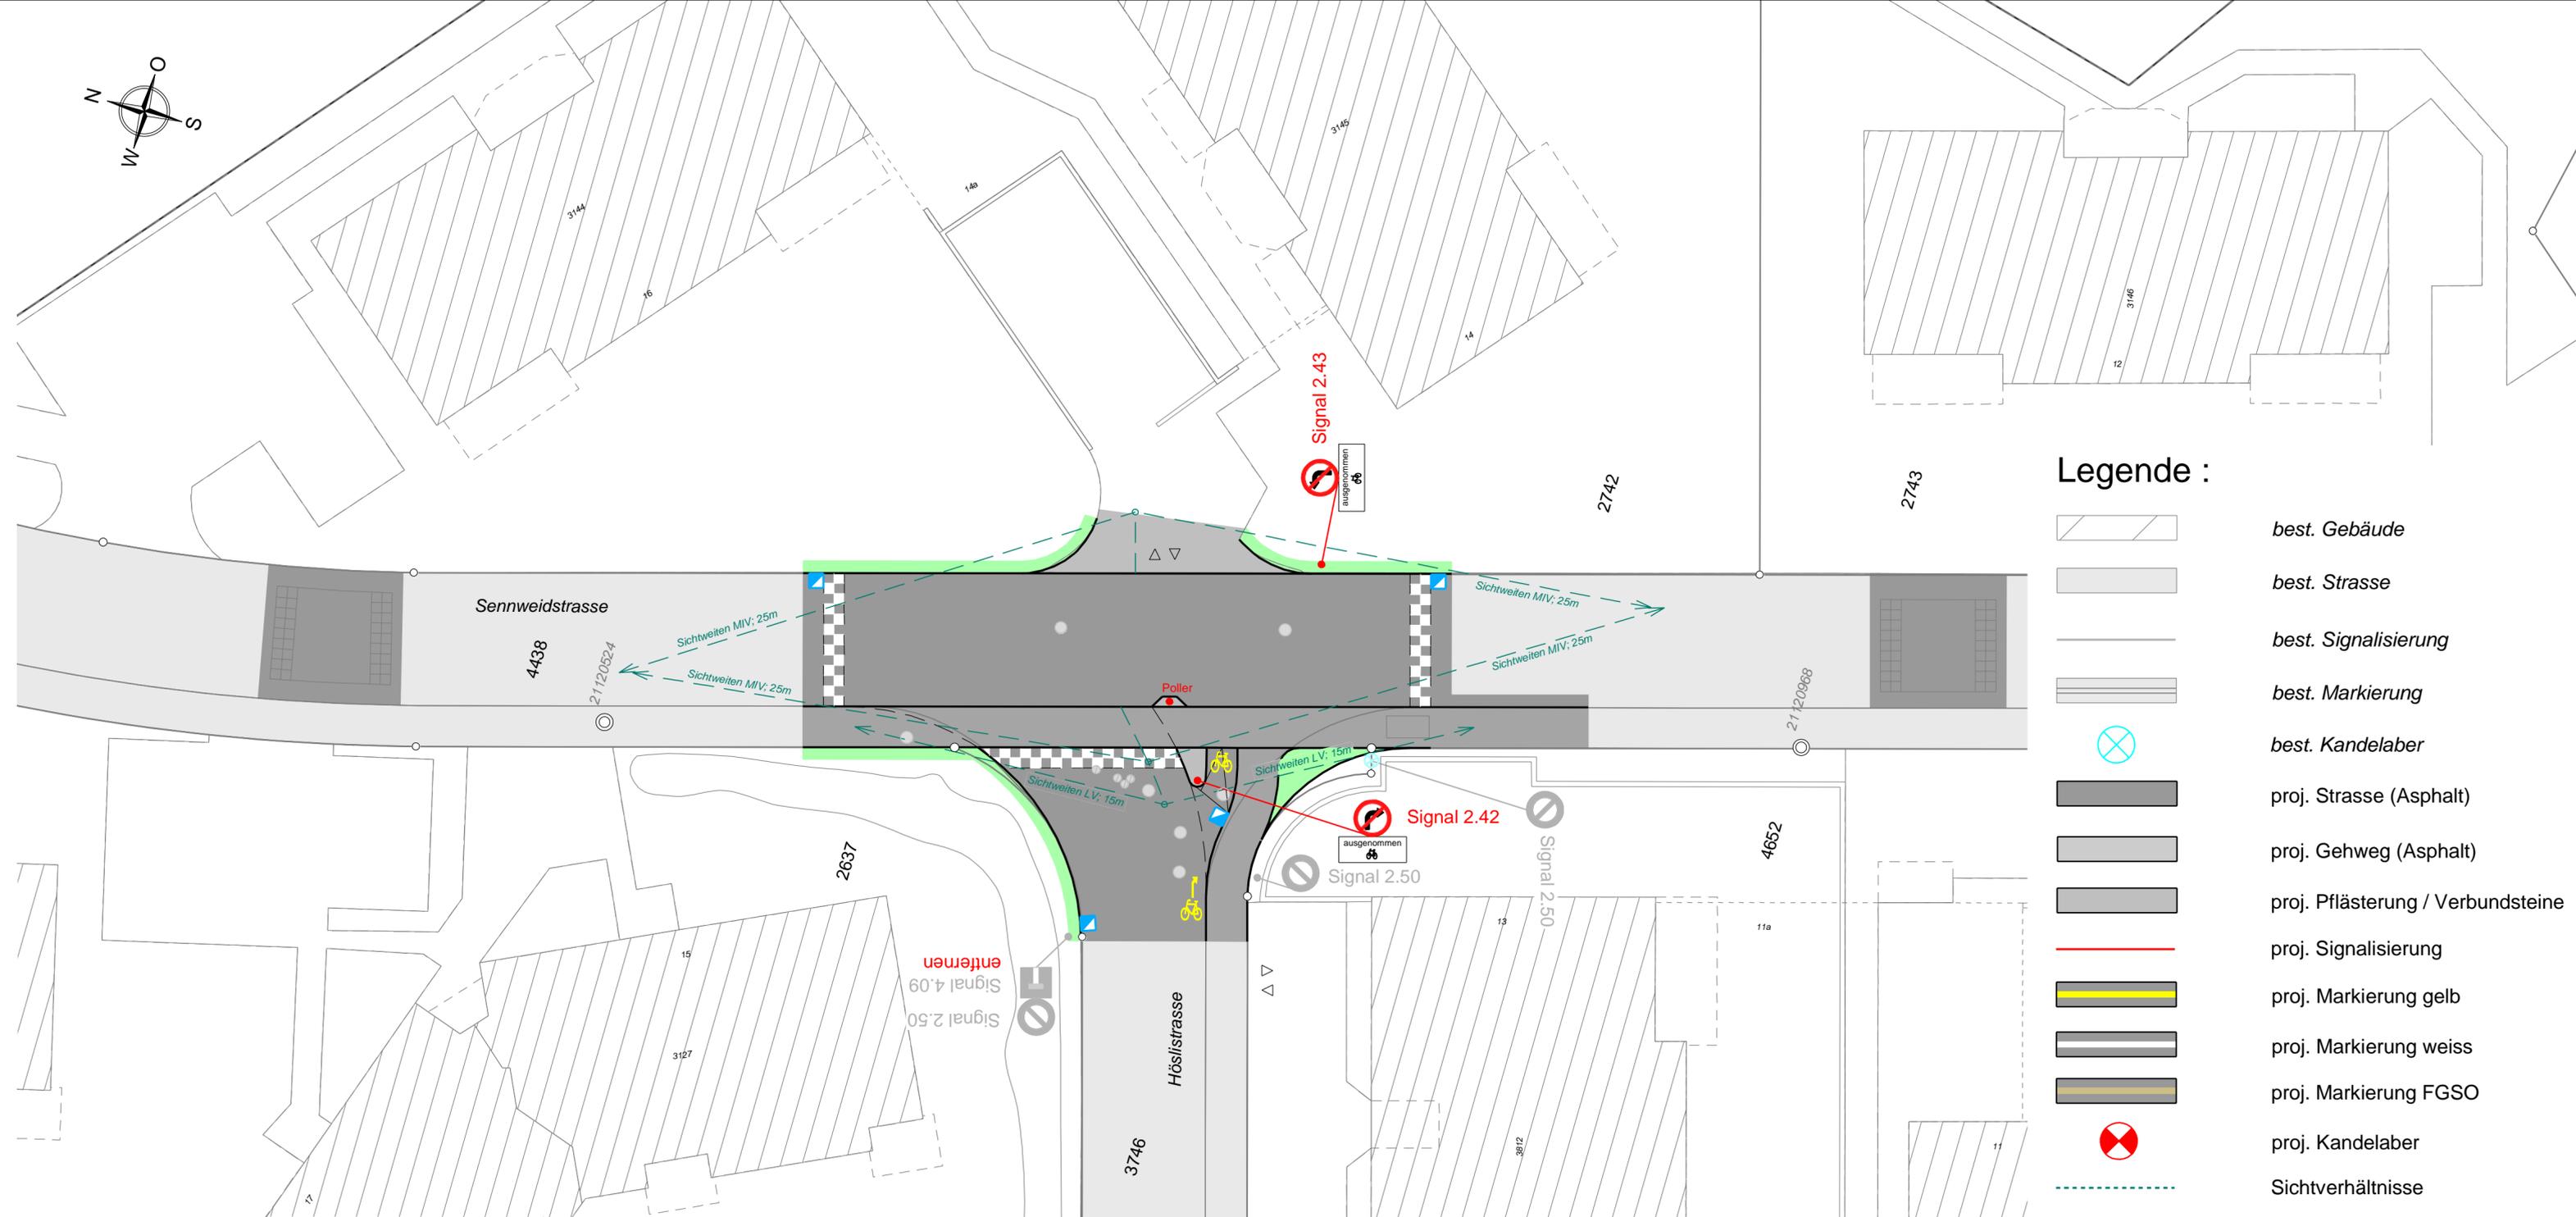

Legende :

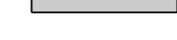-  *best. Gebäude*
-  *best. Strasse*
-  *best. Signalisierung*
-  *best. Markierung*
-  *best. Kandelaber*
-  *proj. Strasse (Asphalt)*
-  *proj. Gehweg (Asphalt)*
-  *proj. Pflasterung / Verbundsteine*
-  *proj. Signalisierung*
-  *proj. Markierung gelb*
-  *proj. Markierung weiss*
-  *proj. Markierung FGSO*
-  *proj. Kandelaber*
-  *Sichtverhältnisse*