



# Knotenumbau Hösli-/Sennweidstrasse 8608 Bubikon

Bauprojekt

Normalprofil 1:50




Bauherrschaft <b>Gemeinde Bubikon</b> Rutschbergstrasse 18   8608 Bubikon			
Bauingenieur   Verkehrsplanung B3 Brühwiler AG Katharina-Sulzer-Platz 4   8400 Winterthur			
Projekt-Nr.	7274-Z		
Plan-Nr.	02.06		
Planformat	30 x 74 cm		
Fachbereich	Verkehrswegebau		
Kontakt	info@b-3.ch		
	+41 52 266 06 50		
<b>Index</b>	<b>Datum</b>	<b>erstellt</b>	<b>geprüft</b>
A	10.06.2024	lua	brb
B			
C			

B3 Brühwiler AG  
Katharina-Sulzer-Platz 4  
8400 Winterthur

www.b-3.ch

## Normalprofil Hösli-/ Sennweidstrasse 0 + 019.541

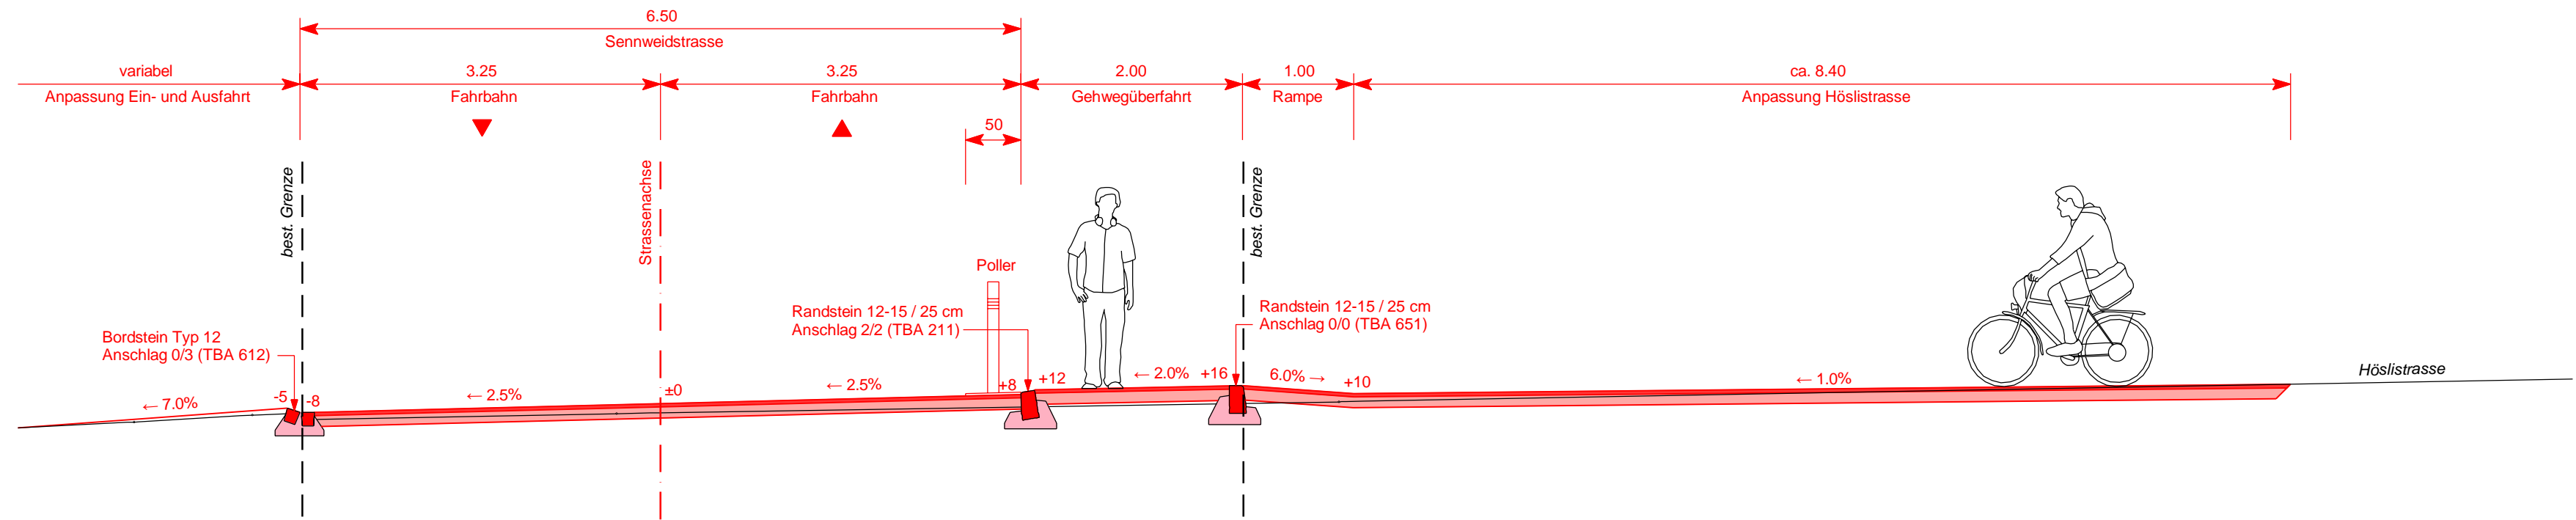

### Oberbau Fahrbahn (Totalbelagsersatz) - Sennweidstrasse

Deckschicht	AC 8 N	B70/100	3.0 cm
Tragschicht	AC T 22 N	B70/100	10.0 cm
<b>Annahme Fundationsschicht</b>			<b>ca. 50.0 cm</b>
<b>Total</b>			<b>ca. 63.0 cm</b>

### Oberbau Gehwegüberfahrt

Deckschicht	AC 8 N	B70/100	3.0 cm
Tragschicht	AC T 22 N	B70/100	10.0 cm
<b>Annahme Fundationsschicht</b>			<b>ca. 50.0 cm</b>
<b>Total</b>			<b>ca. 63.0 cm</b>

### Oberbau Fahrbahn (Totalbelagsersatz) - Höslistrasse

Deckschicht	AC 8 N	B70/100	3.0 cm
Tragschicht	AC T 22 N	B70/100	10.0 cm
<b>Annahme Fundationsschicht</b>			<b>ca. 50.0 cm</b>
<b>Total</b>			<b>ca. 63.0 cm</b>