



Knotenumbau Hösli-/Sennweidstrasse 8608 Bubikon

Bauprojekt

Längenprofil 1:200/50



Bauherrschaft
Gemeinde Bubikon
Rutschbergstrasse 18 | 8608 Bubikon

Bauingenieur | Verkehrsplanung
B3 Brühwiler AG
Katharina-Sulzer-Platz 4 | 8400 Winterthur

Projekt-Nr. 7274-Z
Plan-Nr. 02.05
Planformat 45 x 63 cm
Fachbereich Verkehrswegebau
Kontakt info@b-3.ch
+41 52 266 06 50

Index	Datum	erstellt	geprüft
A	10.06.2024	lua	brb
B			
C			

B3 Brühwiler AG
Katharina-Sulzer-Platz 4
8400 Winterthur

www.b-3.ch

km 0+005.000
TS = 507.115 m


km 0+004.000
TS = 507.075 m

km 0+003.000
TS = 507.107 m

km 0+034.422
TS = 506.144 m

km 0+033.422
TS = 506.175 m

km 0+032.422
TS = 506.275 m

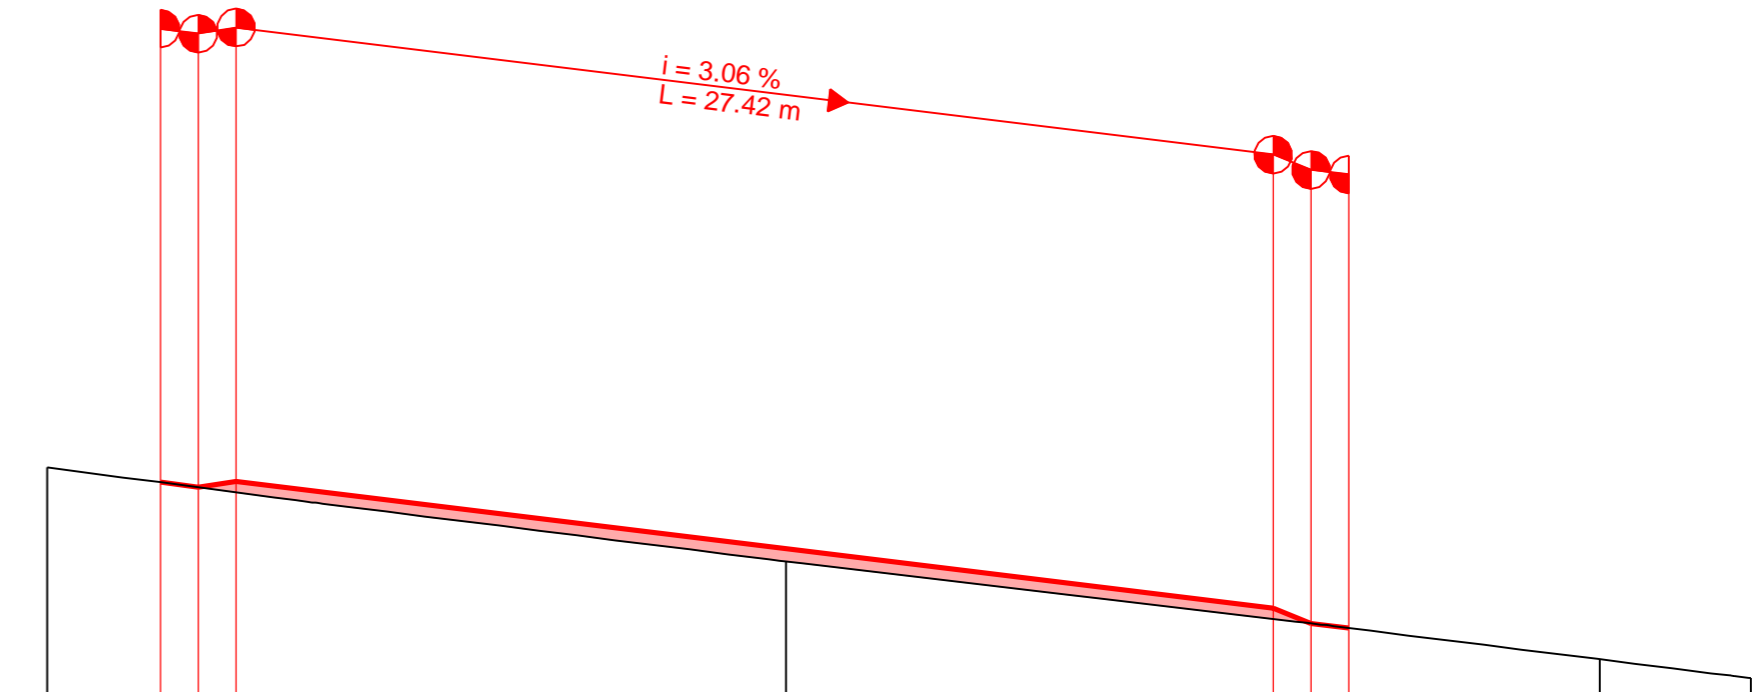

	0.000	3.000	4.000	5.000	19.541	32.422	33.422	34.422	41.064	45.064
Stationierung										
Terrainhöhen	507.20		507.07		506.59		506.17	506.14	505.94	505.81
Projekthöhen		507.11	507.07	507.11	506.67	506.27	506.17	506.14		
Kilometrierung	0+000									

