


Version	Verfasser	Datum	Name	Visum	Bemerkungen	Format	Plan Nummer
0	L. Aulicino	31.05.23	brb			60 x 137	7274-Z17
A							
B							
C							
D							

	Bearbeitungsstufe: Bauprojekt
	Gemeinde: Bubikon
	Strasse: 738 Dürmnerstrasse
	Strecke: Knoten Dürmner-/Wandhuselstrasse
Projektoren und Realisierer	km / Bauwerk: 0.245 - 0.495
	Vorhaben: Kreiselinneubau und Fahrbahnstandsetzung
Entwässerungs- und Werkleitungenplan 1:200	
Teil 2: Abschnitt Kreiseli bis Bushaltestelle Richtung Dürmner	
Projekt Nummer: 845-81246-41	
Projektverfasser:	

Legende:	
Werkleitungen Bestand	Werkleitungen Projekt

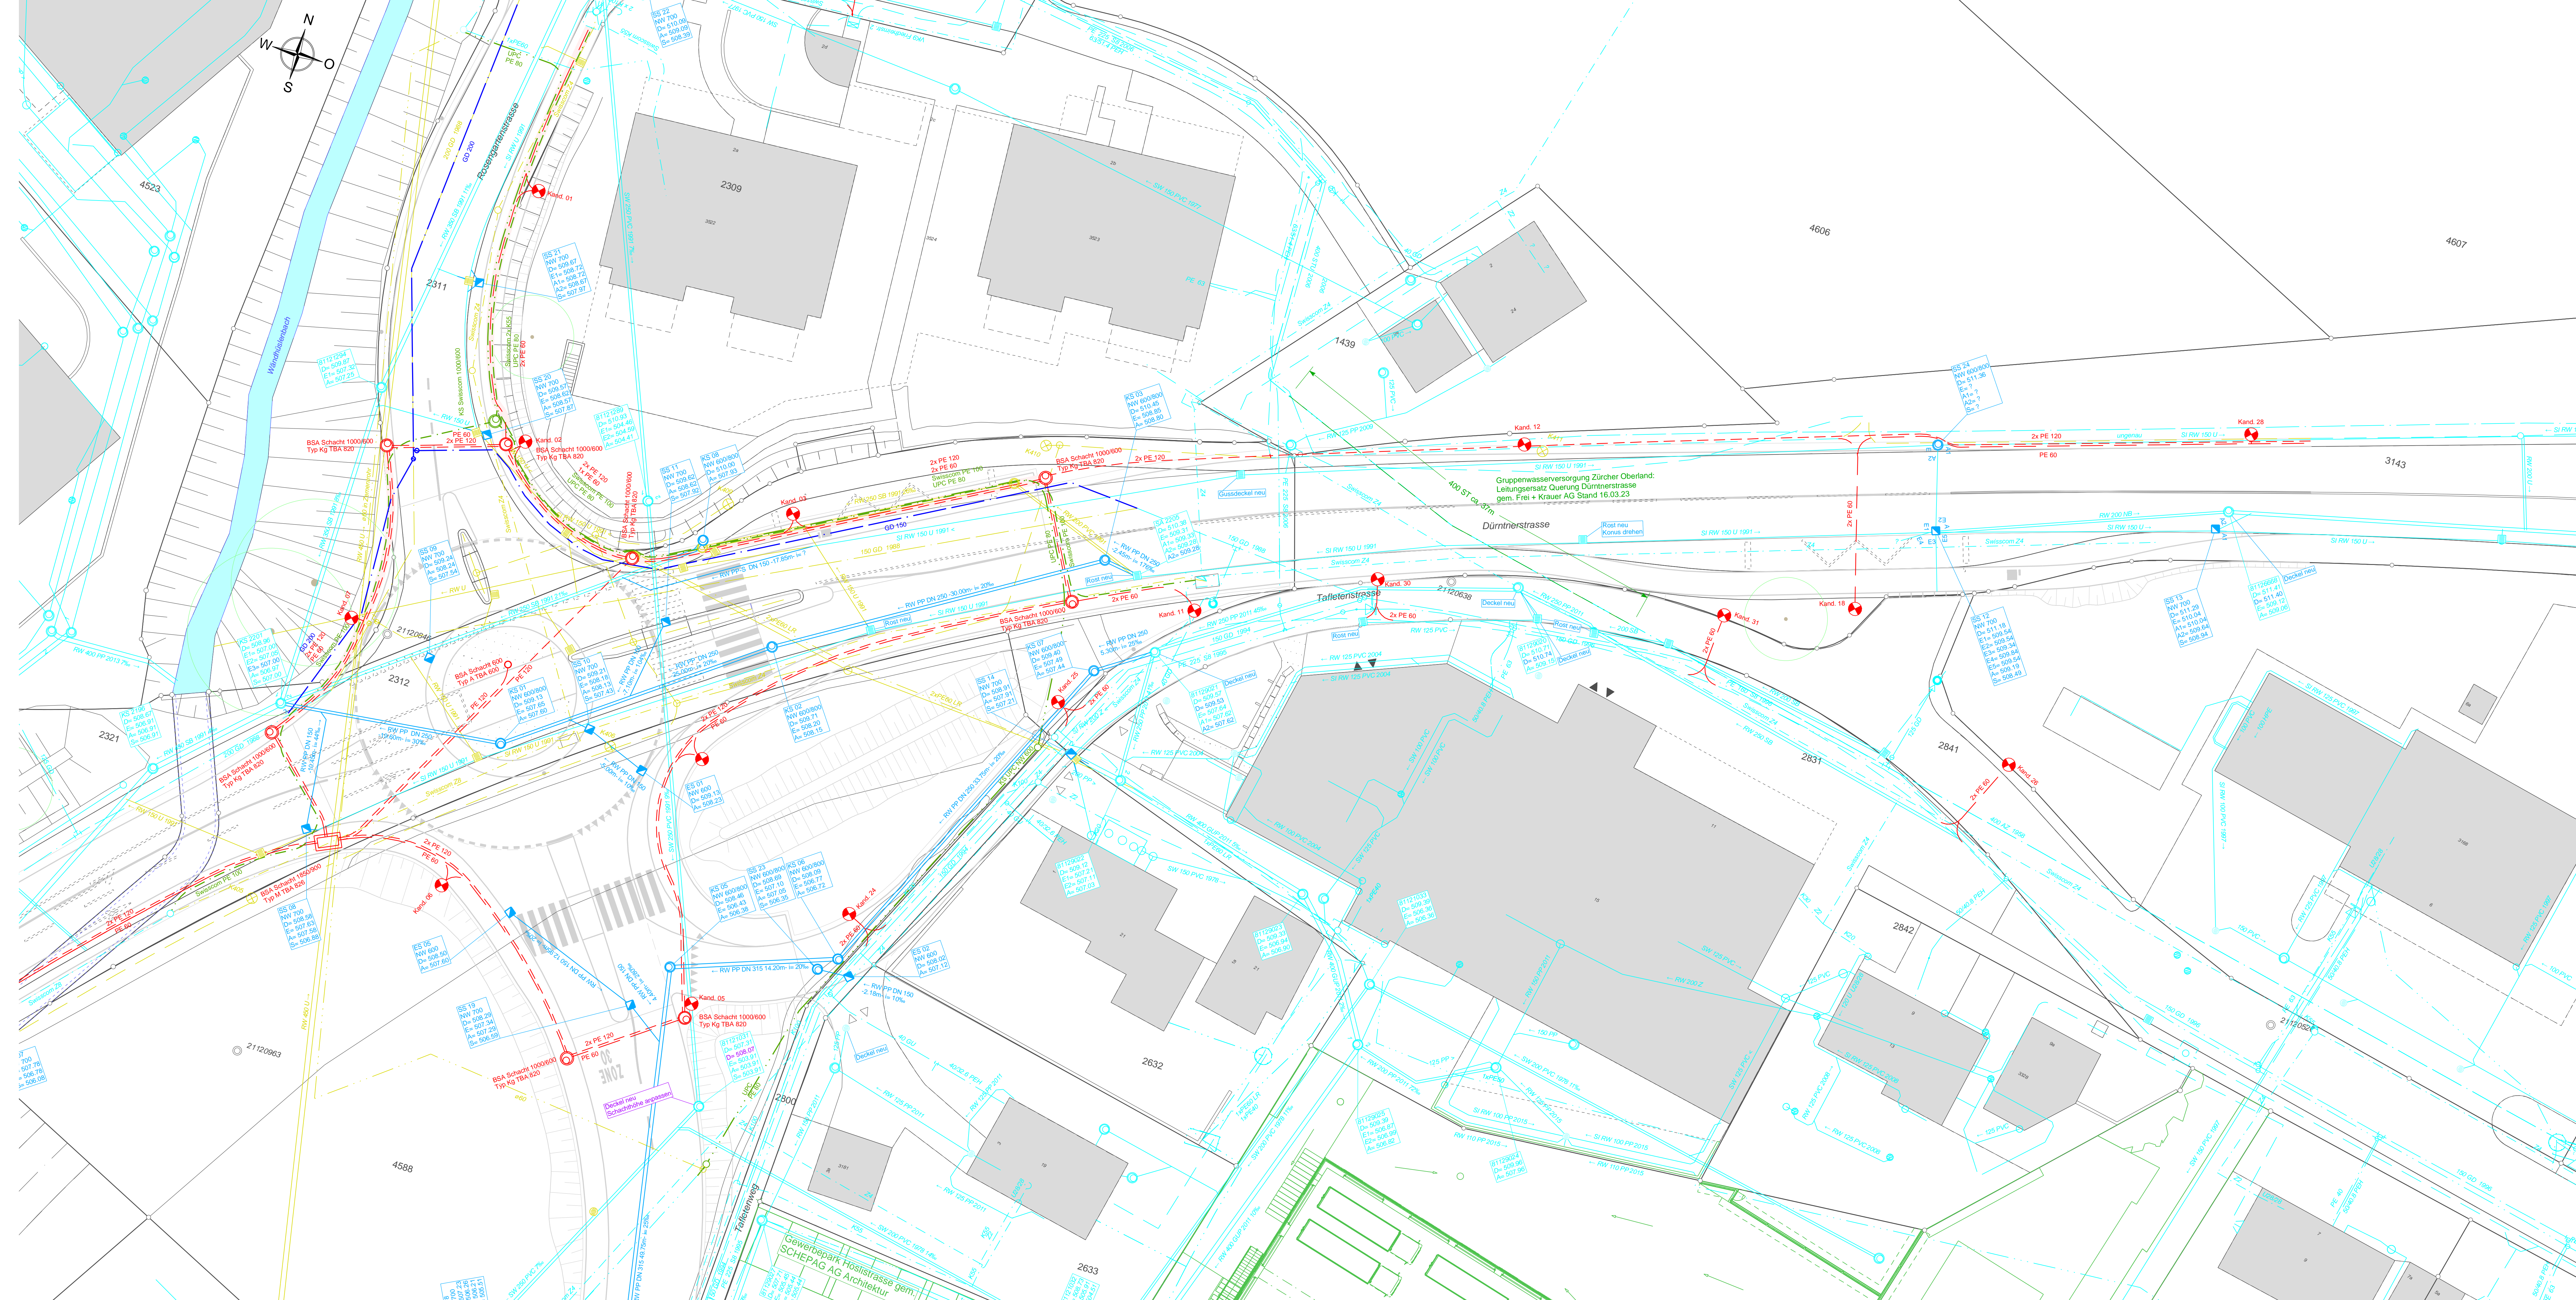

Angaben zur Lage und Status von Werkleitungen direkt beim jeweiligen Werk einholen.