

Revision Nutzungsplanung

REDUKTIONSGBIETE MOTORFAHRZEUGABSTELLPLÄTZE

1:5000

Entwurf zur öffentlichen Auflage

Von der Gemeindeversammlung festgesetzt am

Namens der Gemeindeversammlung

Der Präsident:

Der Schreiber:

Von der Baudirektion genehmigt am


Für die Baudirektion:

BDV-Nr.

**SUTER
VON KÄNEL
WILD**

Planer und Architekten AG
Förlibuckstrasse 30, 8005 Zürich
+41 44 315 13 90, www.skw.ch

31043 - 26.7.2024

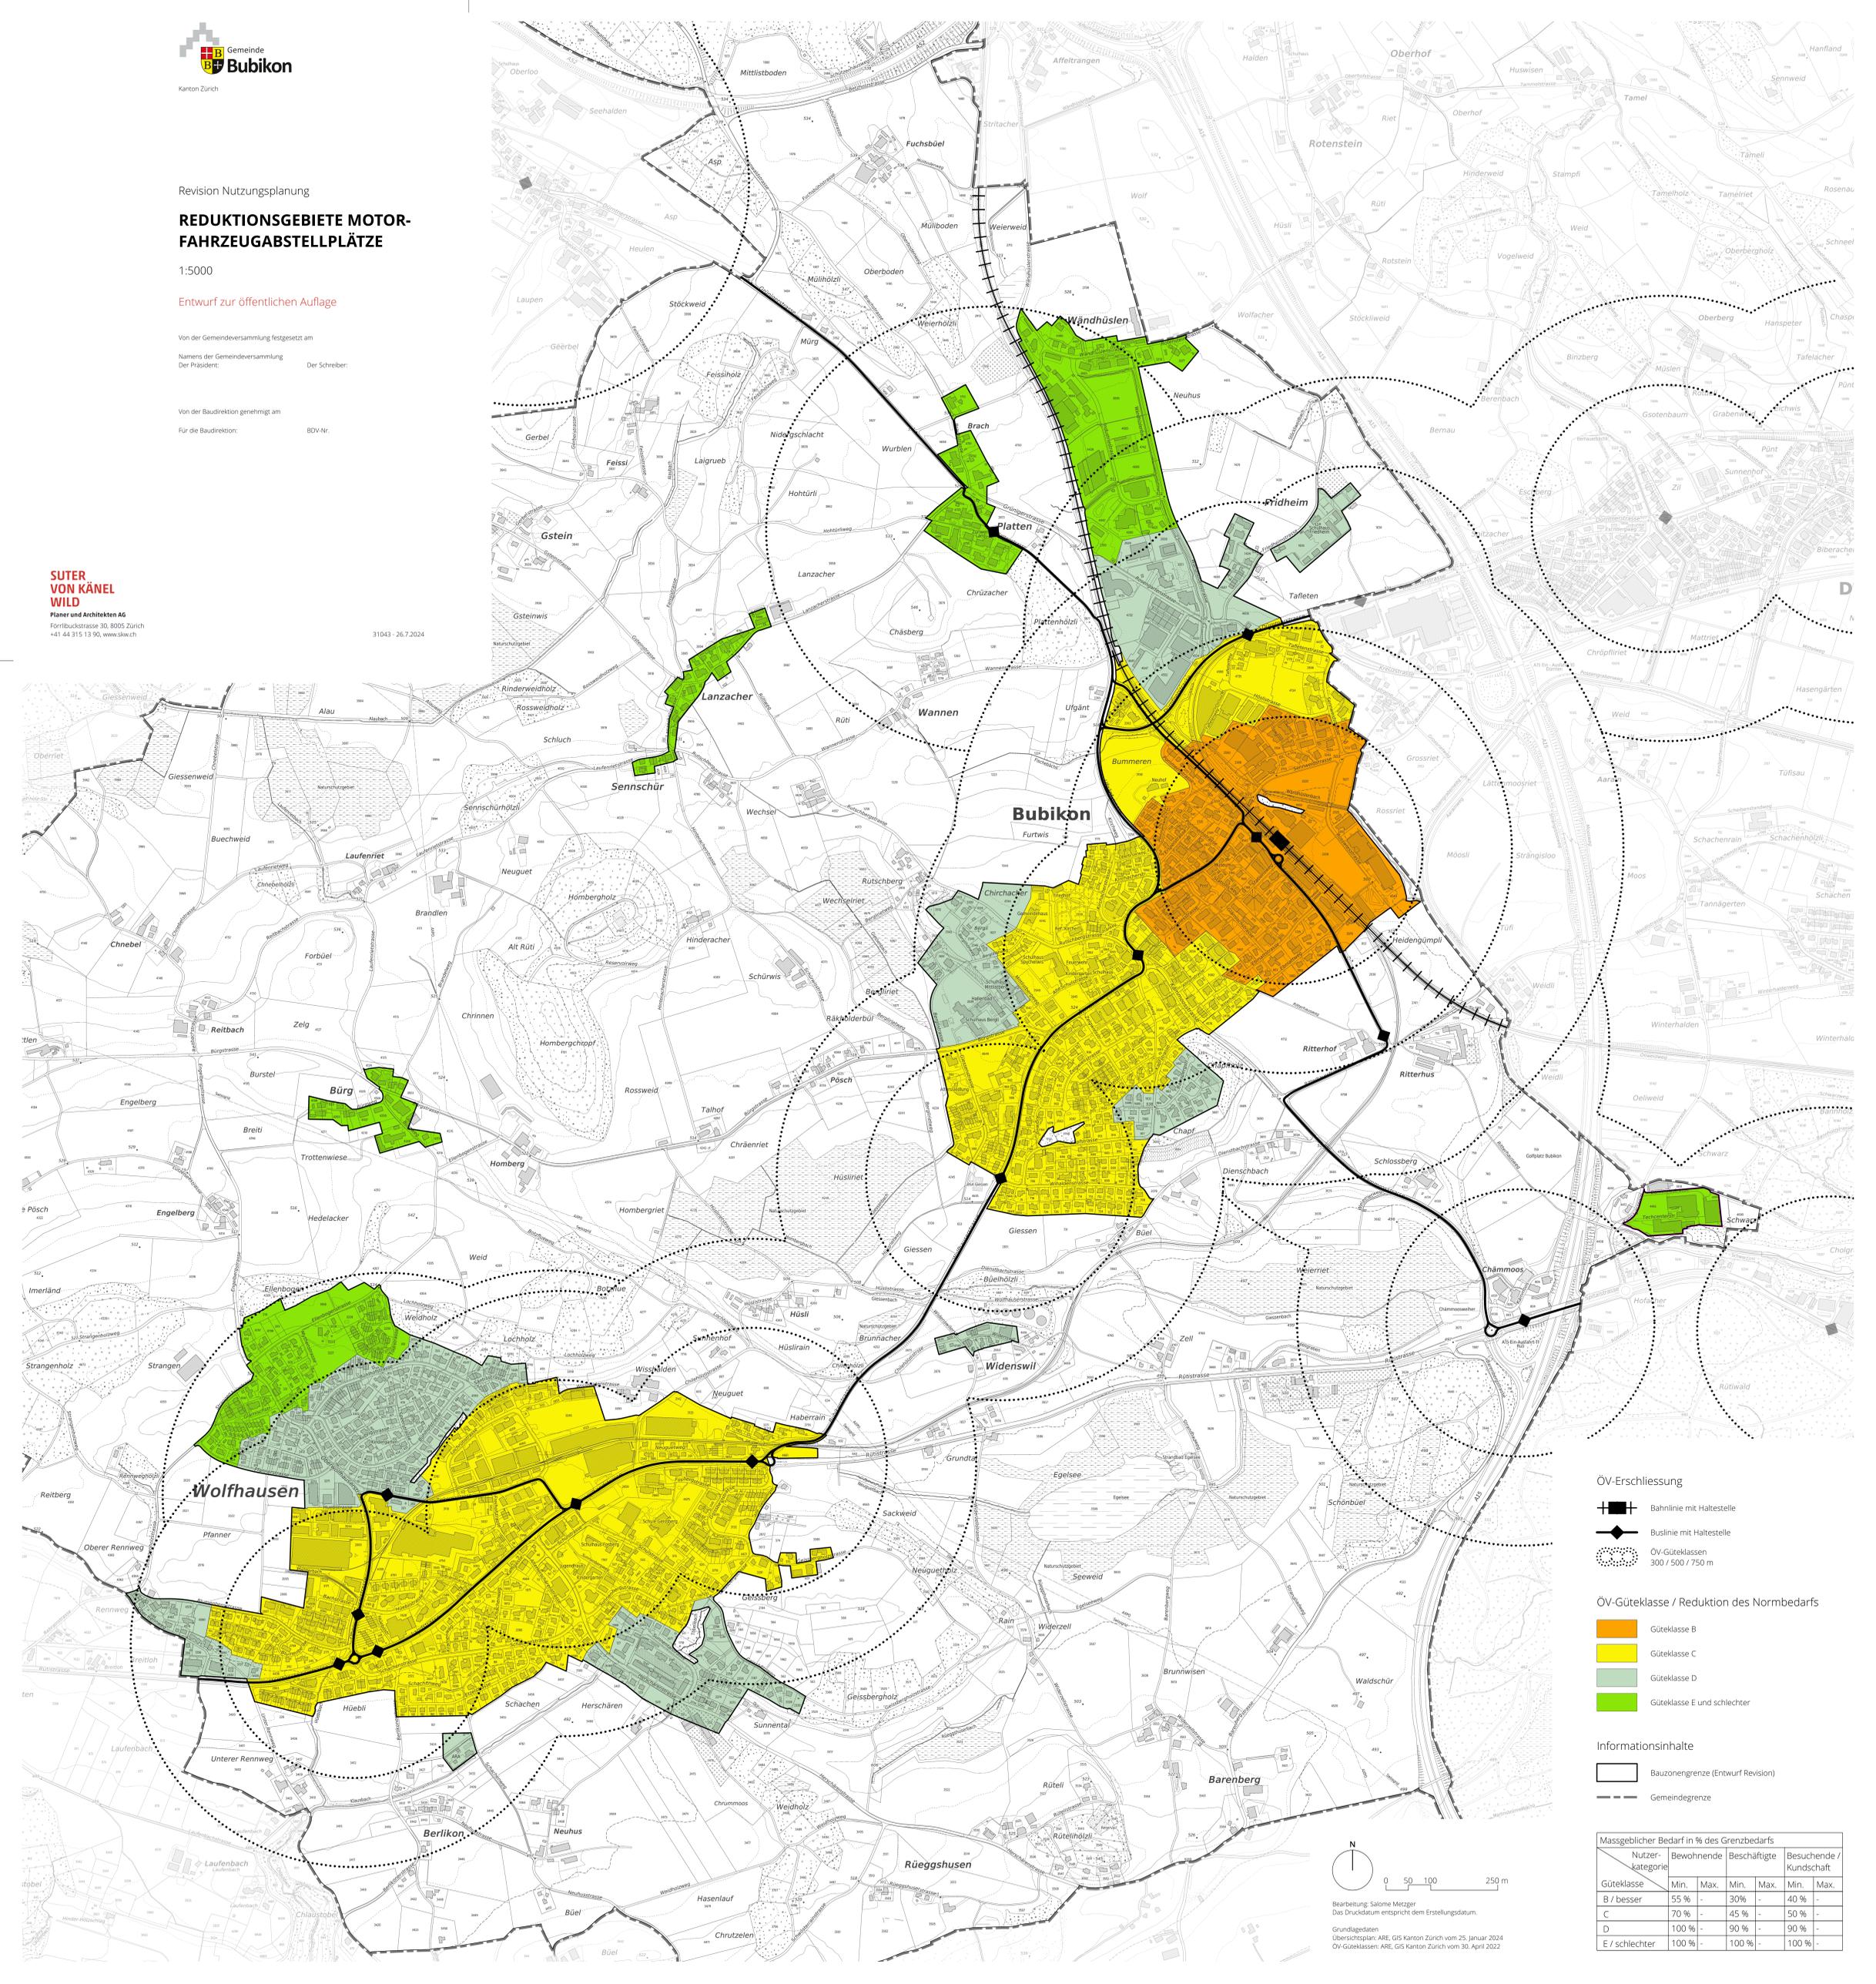

ÖV-Erschliessung

⊕ Bahnlinie mit Haltestelle

◆ Buslinie mit Haltestelle

⊙ ÖV-Güteklassen 300 / 500 / 750 m

ÖV-Güteklasse / Reduktion des Normbedarfs

Orange Güteklasse B

Yellow Güteklasse C

Light Green Güteklasse D


Dark Green Güteklasse E und schlechter

Informationsinhalte

⬜ Bauzonengrenze (Entwurf Revision)

⬜ Gemeindegrenze

Güteklasse	Massgeblicher Bedarf in % des Grenzbedarfs		Besuchende / Kundschaft	
	Nutzer-kategorie	Bewohnende	Beschäftigte	Besuchende / Kundschaft
B / besser	55 %	30 %	40 %	
C	70 %	45 %	50 %	
D	100 %	90 %	90 %	
E / schlechter	100 %	100 %	100 %	

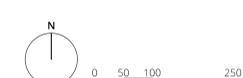

Bearbeitung: Salome Metzger
Das Druckdatum entspricht dem Erstellungsdatum.
Grundlagedaten
Übersichtsanlage: ARE, GIS Kanton Zürich vom 25. Januar 2024
ÖV-Güteklassen: ARE, GIS Kanton Zürich vom 30. April 2022