


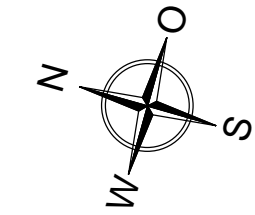

B3




Knotenumbau Hösli-/Sennweidstrasse 8608 Bubikon

Bauprojekt
Situation 1:200



Bauherrschaft Gemeinde Bubikon Rutschbergstrasse 18 8608 Bubikon			
Bauingenieur Verkehrsplanung B3 Brühwiler AG Katharina-Sulzer-Platz 4 8400 Winterthur			
Projekt-Nr.	7274-Z		
Plan-Nr.	02.04		
Planformat	30 x 84 cm		
Fachbereich	Verkehrswegebau		
Kontakt	info@b-3.ch		
	+41 52 266 06 50		
Index	Datum	erstellt	geprüft
A	10.06.2024	lua	brb
B			
C			

B3 Brühwiler AG
Katharina-Sulzer-Platz 4
8400 Winterthur
www.b-3.ch

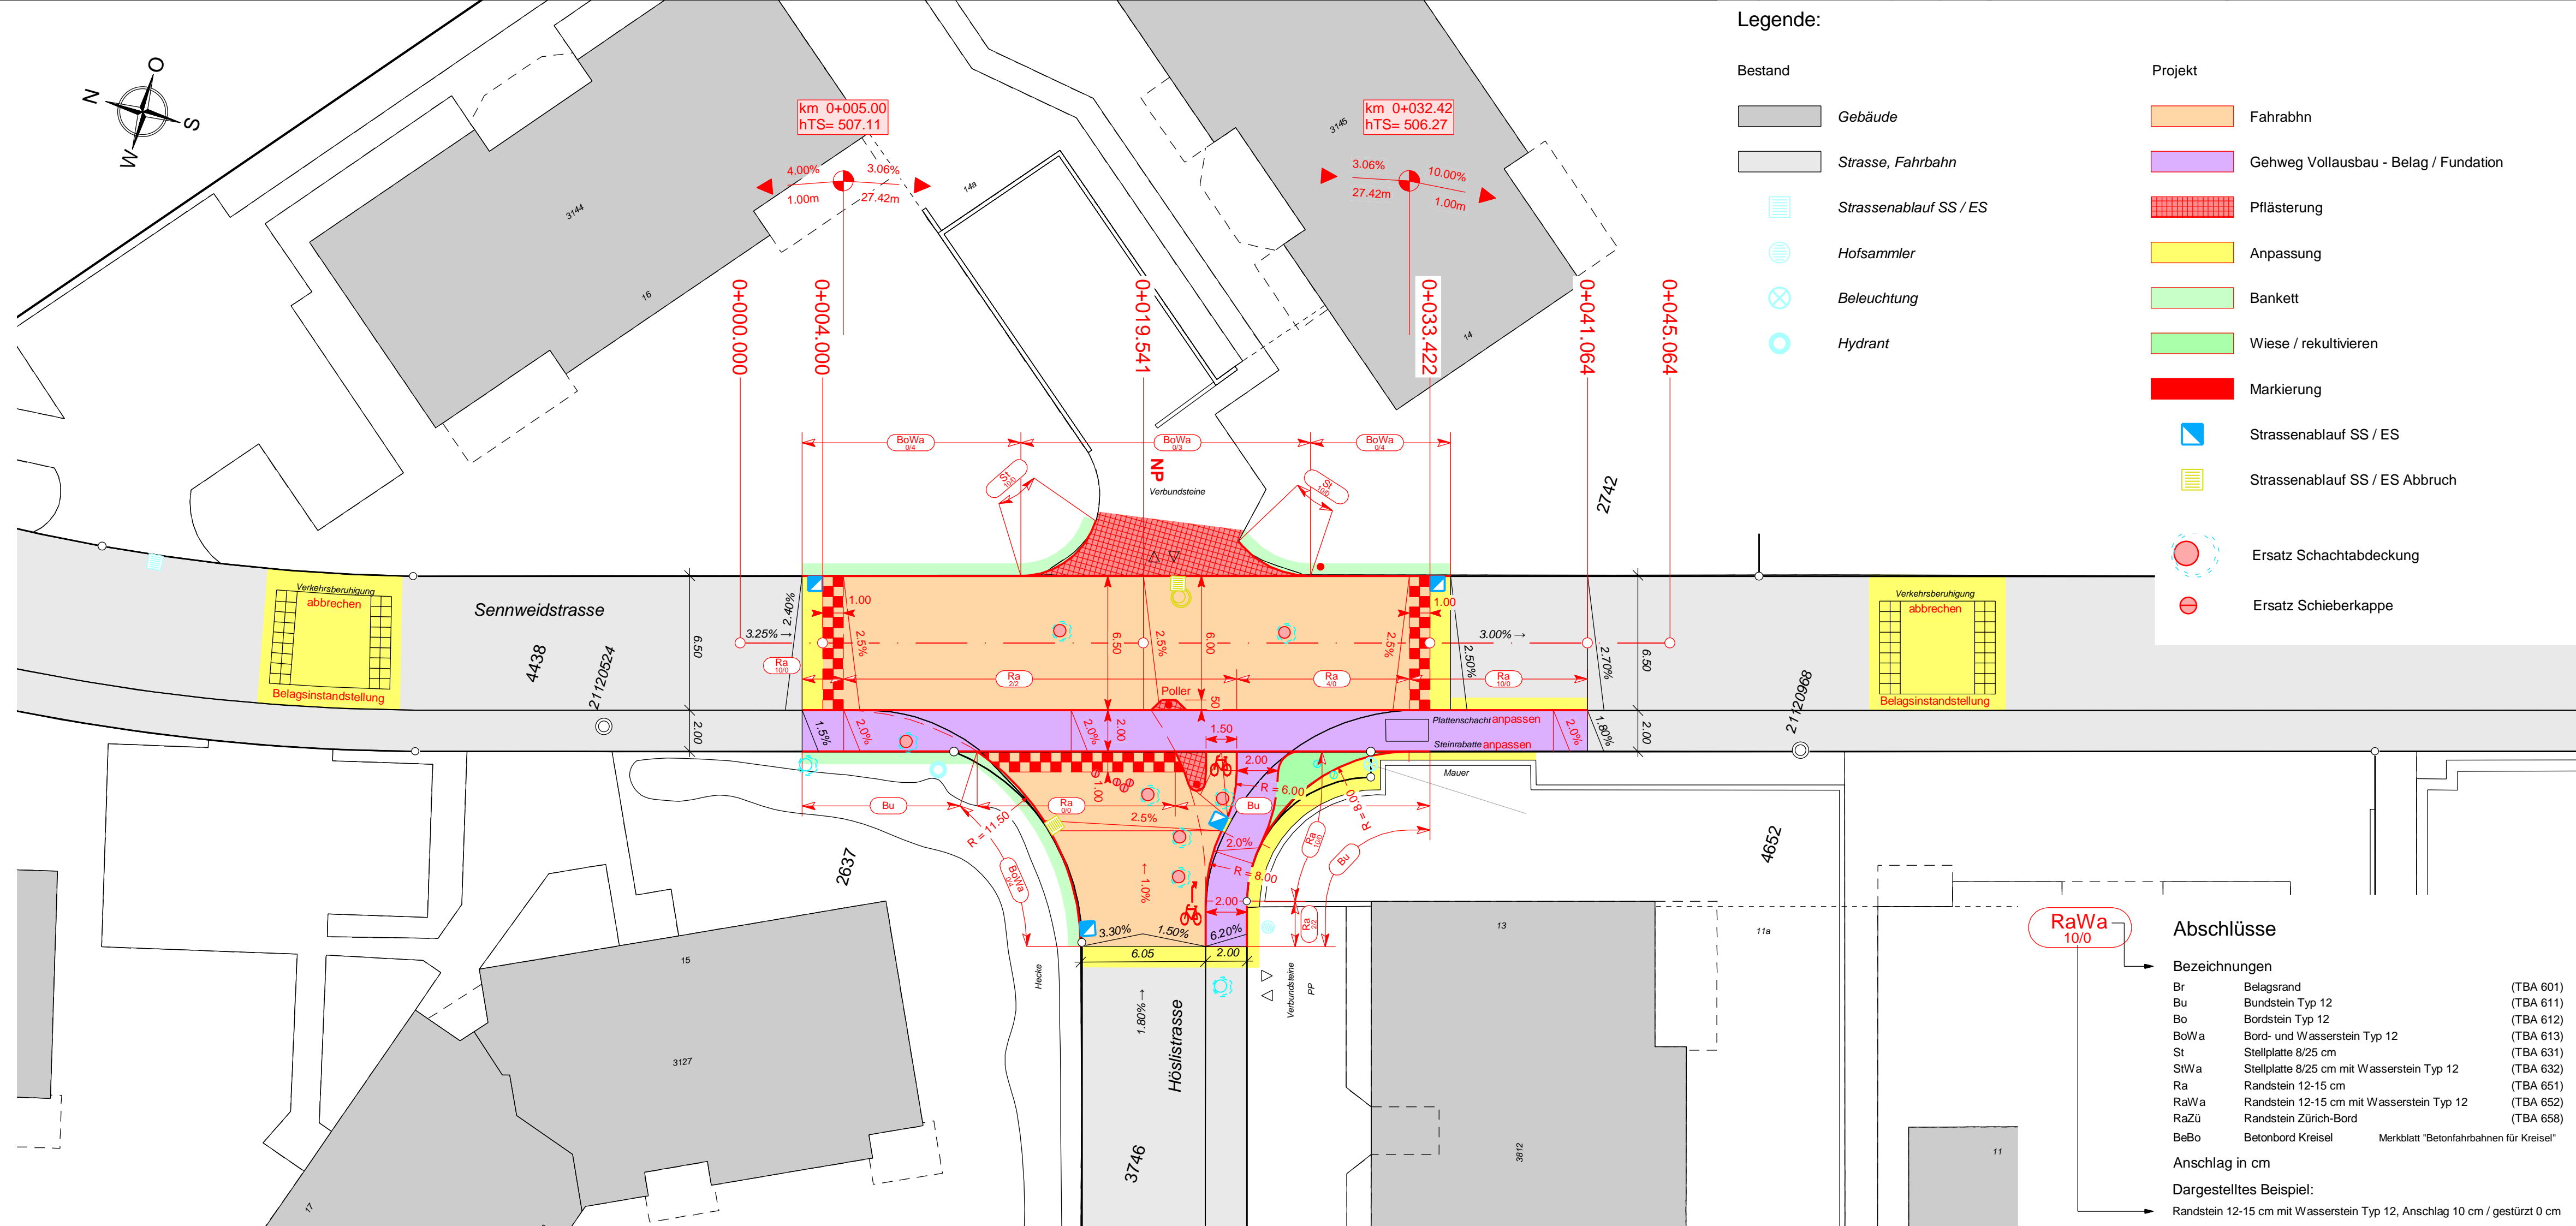

Legende:

- | | |
|------------------------|---------------------------------------|
| Bestand | Projekt |
| Gebäude | Fahrbahn |
| Strasse, Fahrbahn | Gehweg Vollausbau - Belag / Fundation |
| Strassenablauf SS / ES | Pflasterung |
| Hofsammler | Anpassung |
| Beleuchtung | Bankett |
| Hydrant | Wiese / reaktivieren |
| | Markierung |
| | Strassenablauf SS / ES |
| | Strassenablauf SS / ES Abbruch |
| | Ersatz Schachtabdeckung |
| | Ersatz Schieberkappe |

Abschlüsse

Bezeichnungen		
Br	Belagsrand	(TBA 601)
Bu	Bundstein Typ 12	(TBA 611)
Bo	Bordstein Typ 12	(TBA 612)
BoWa	Bord- und Wasserstein Typ 12	(TBA 613)
St	Stellplatte 8/25 cm	(TBA 631)
StWa	Stellplatte 8/25 cm mit Wasserstein Typ 12	(TBA 632)
Ra	Randstein 12-15 cm	(TBA 651)
RaWa	Randstein 12-15 cm mit Wasserstein Typ 12	(TBA 652)
RaZü	Randstein Zürich-Bord	(TBA 658)
BeBo	Betonbord Kreisel Merkblatt "Betonfahrbahnen für Kreisel"	

Anschlag in cm
Dargestelltes Beispiel:
Randstein 12-15 cm mit Wasserstein Typ 12, Anschlag 10 cm / gestürzt 0 cm