



Knotenumbau Hösli-/Sennweidstrasse 8608 Bubikon

Bauprojekt

Situation 1:200
Schleppkurve PW



Bauherrschaft
Gemeinde Bubikon
Rutschbergstrasse 18 | 8608 Bubikon


Bauingenieur | Verkehrsplanung
B3 Brühwiler AG
Katharina-Sulzer-Platz 4 | 8400 Winterthur

Projekt-Nr. 7274-Z
Plan-Nr.
Planformat 30 x 84 cm
Fachbereich Verkehrswegebau
Kontakt info@b-3.ch
+41 52 266 06 50

Index	Datum	erstellt	geprüft
A	10.06.2024	lua	brb
B			
C			

B3 Brühwiler AG
Katharina-Sulzer-Platz 4
8400 Winterthur


www.b-3.ch

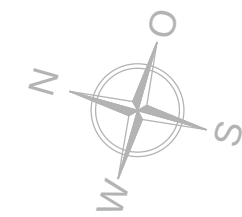


Legende Schleppkurven:

Berechnungsgrundlage Personenwagen

Einheiten: Meter

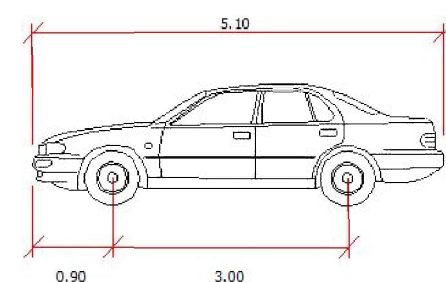

Geschwindigkeit: 20 km/h
Max. Lenkeinschlag: 27.5 Grad

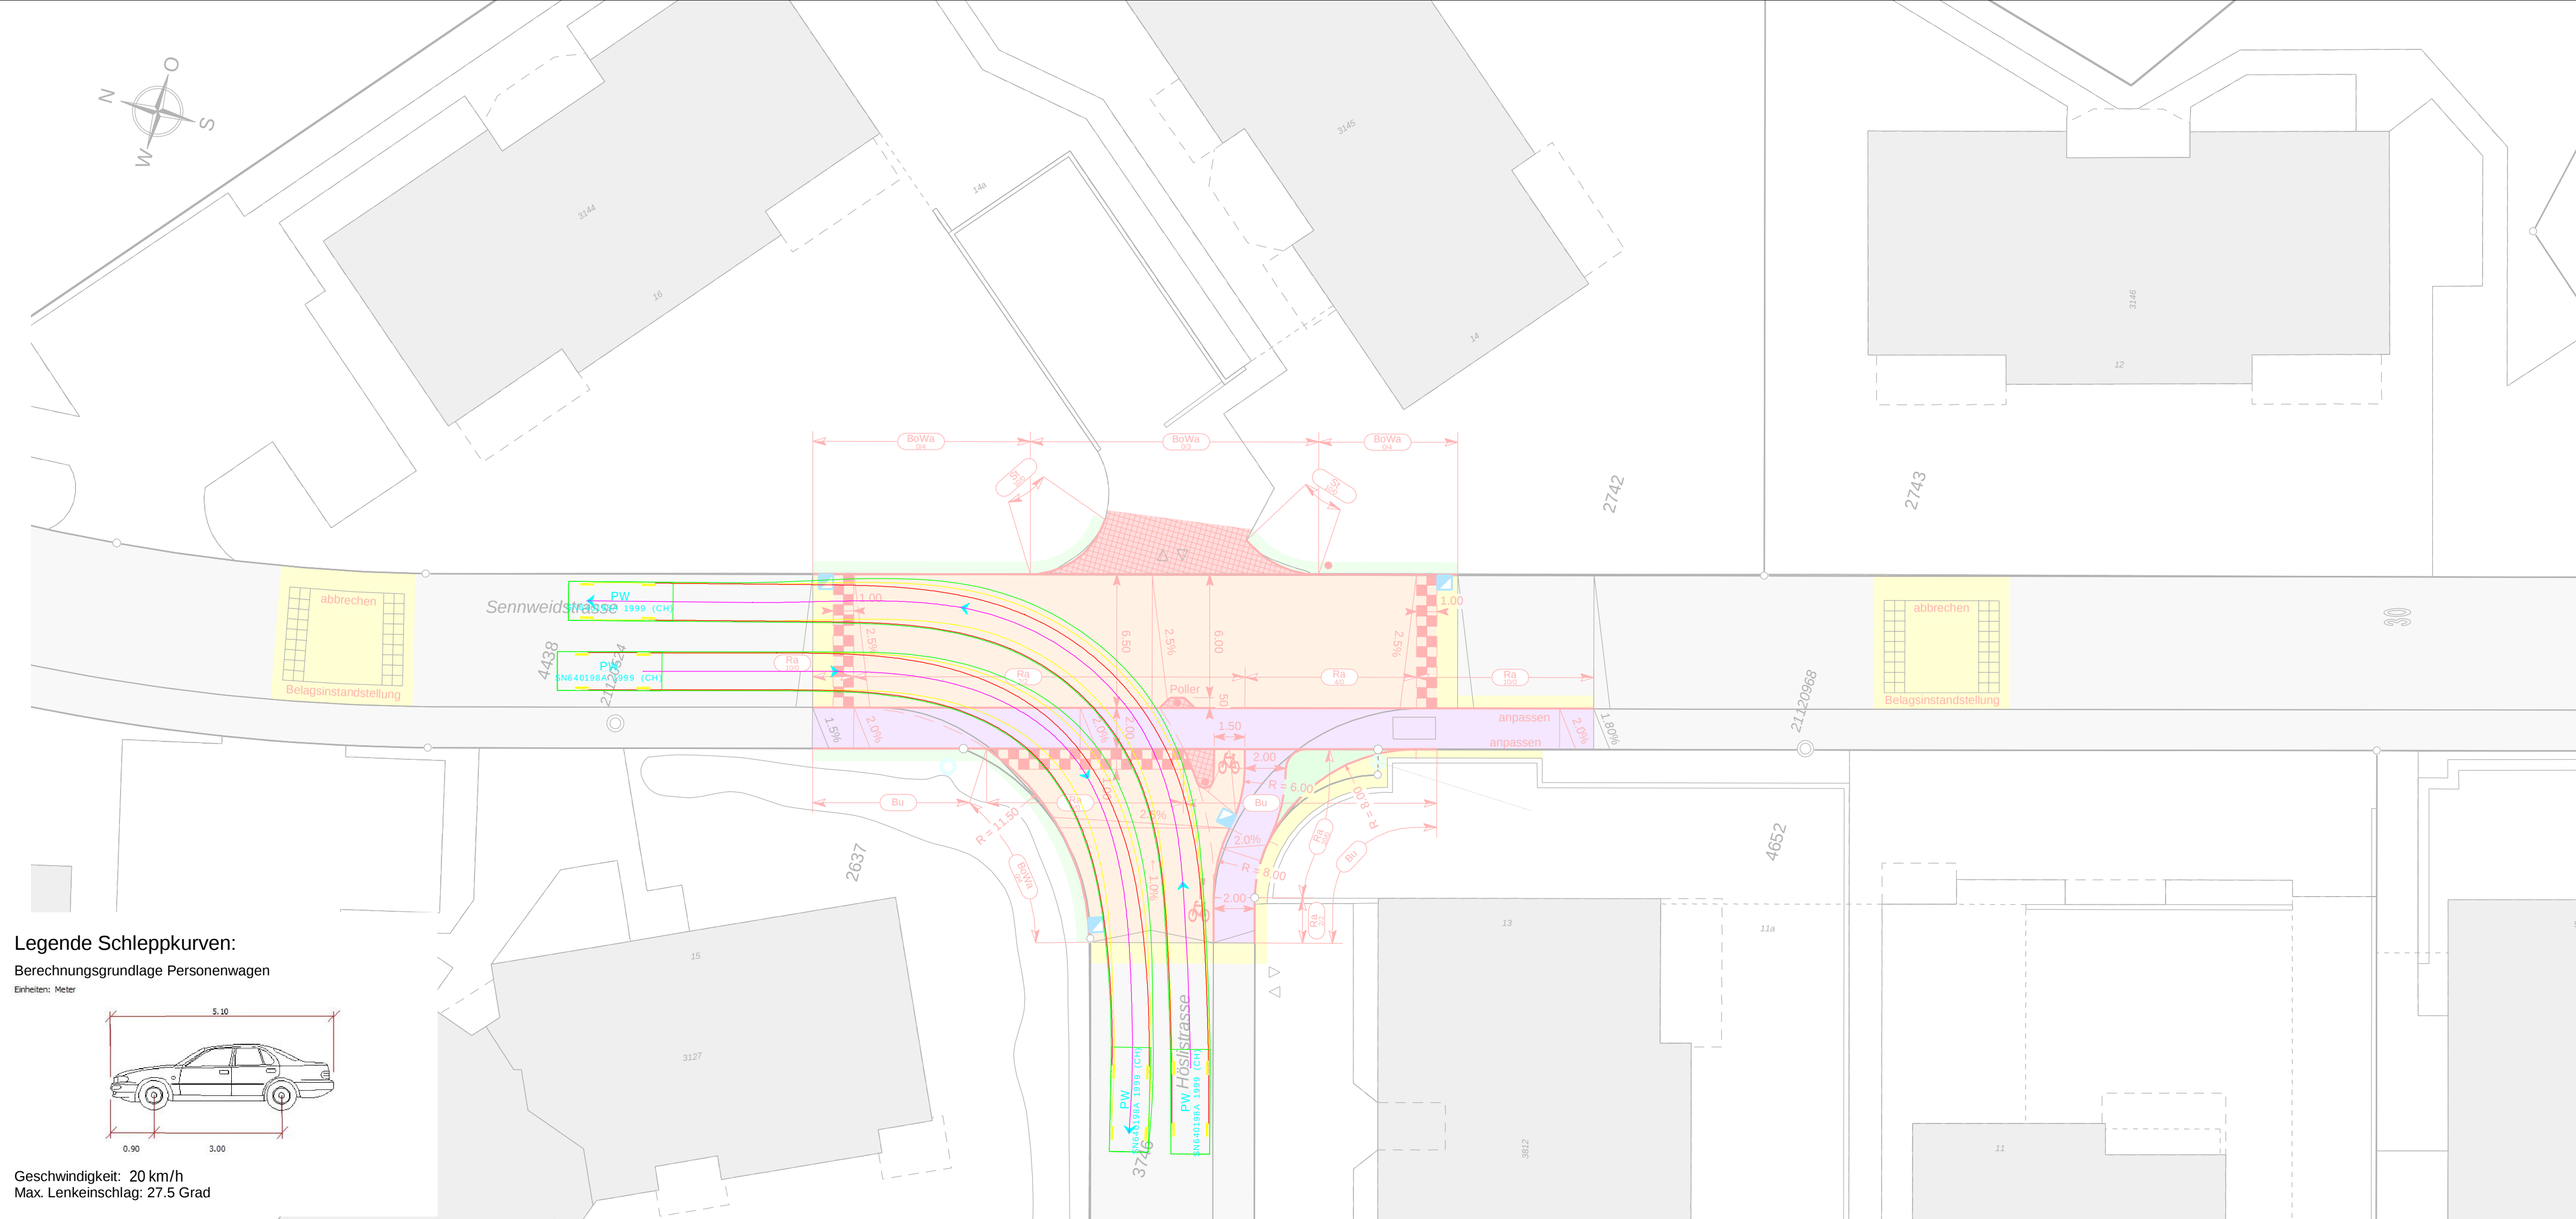



Knotenumbau Hösli-/Sennweidstrasse 8608 Bubikon

Bauprojekt

Situation 1:200
Schleppkurve Sattelschlepper



Bauherrschaft
Gemeinde Bubikon
Rutschbergstrasse 18 | 8608 Bubikon


Bauingenieur | Verkehrsplanung
B3 Brühwiler AG
Katharina-Sulzer-Platz 4 | 8400 Winterthur

Projekt-Nr. 7274-Z
Plan-Nr.
Planformat 30 x 84 cm
Fachbereich Verkehrswegbau
Kontakt info@b-3.ch
+41 52 266 06 50

Index	Datum	erstellt	geprüft
A	10.06.2024	lua	brb
B			
C			

B3 Brühwiler AG
Katharina-Sulzer-Platz 4
8400 Winterthur

www.b-3.ch

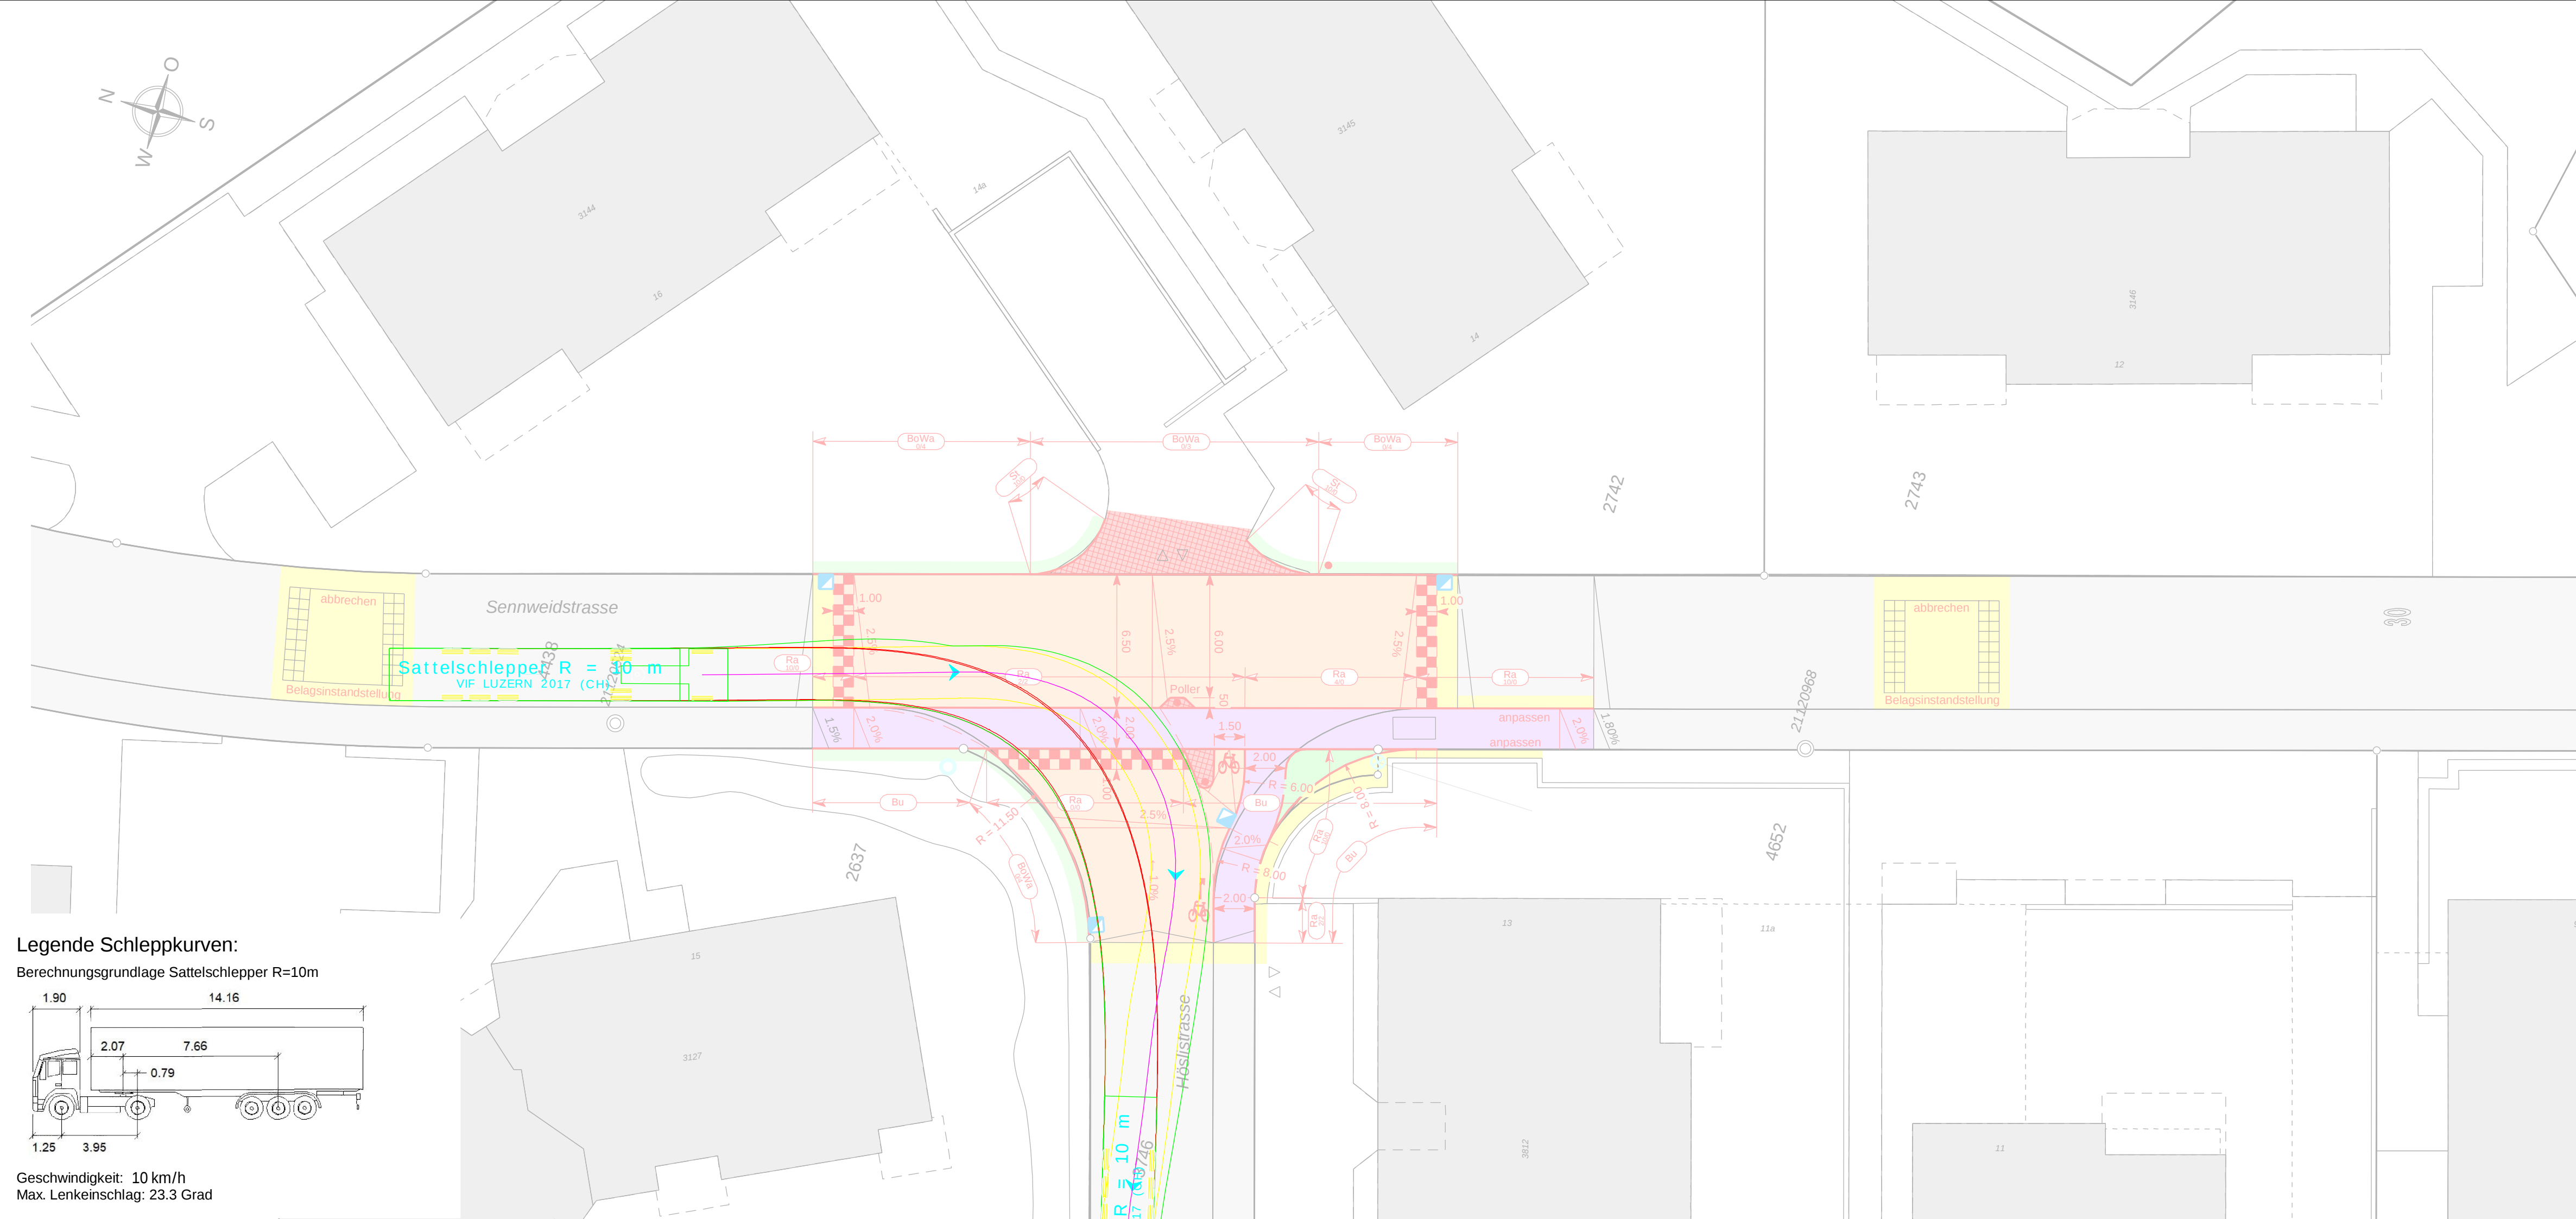



B3

Knotenumbau Hösli-/Sennweidstrasse 8608 Bubikon

Bauprojekt

Situation 1:200
Schleppkurve Sattelschlepper



Bauherrschaft
Gemeinde Bubikon
Rutschbergstrasse 18 | 8608 Bubikon


Bauingenieur | Verkehrsplanung
B3 Brühwiler AG
Katharina-Sulzer-Platz 4 | 8400 Winterthur

Projekt-Nr. 7274-Z
Plan-Nr.
Planformat 30 x 84 cm
Fachbereich Verkehrswegbau
Kontakt info@b-3.ch
+41 52 266 06 50

Index	Datum	erstellt	geprüft
A	10.06.2024	lua	brb
B			
C			


B3 Brühwiler AG
Katharina-Sulzer-Platz 4
8400 Winterthur

www.b-3.ch

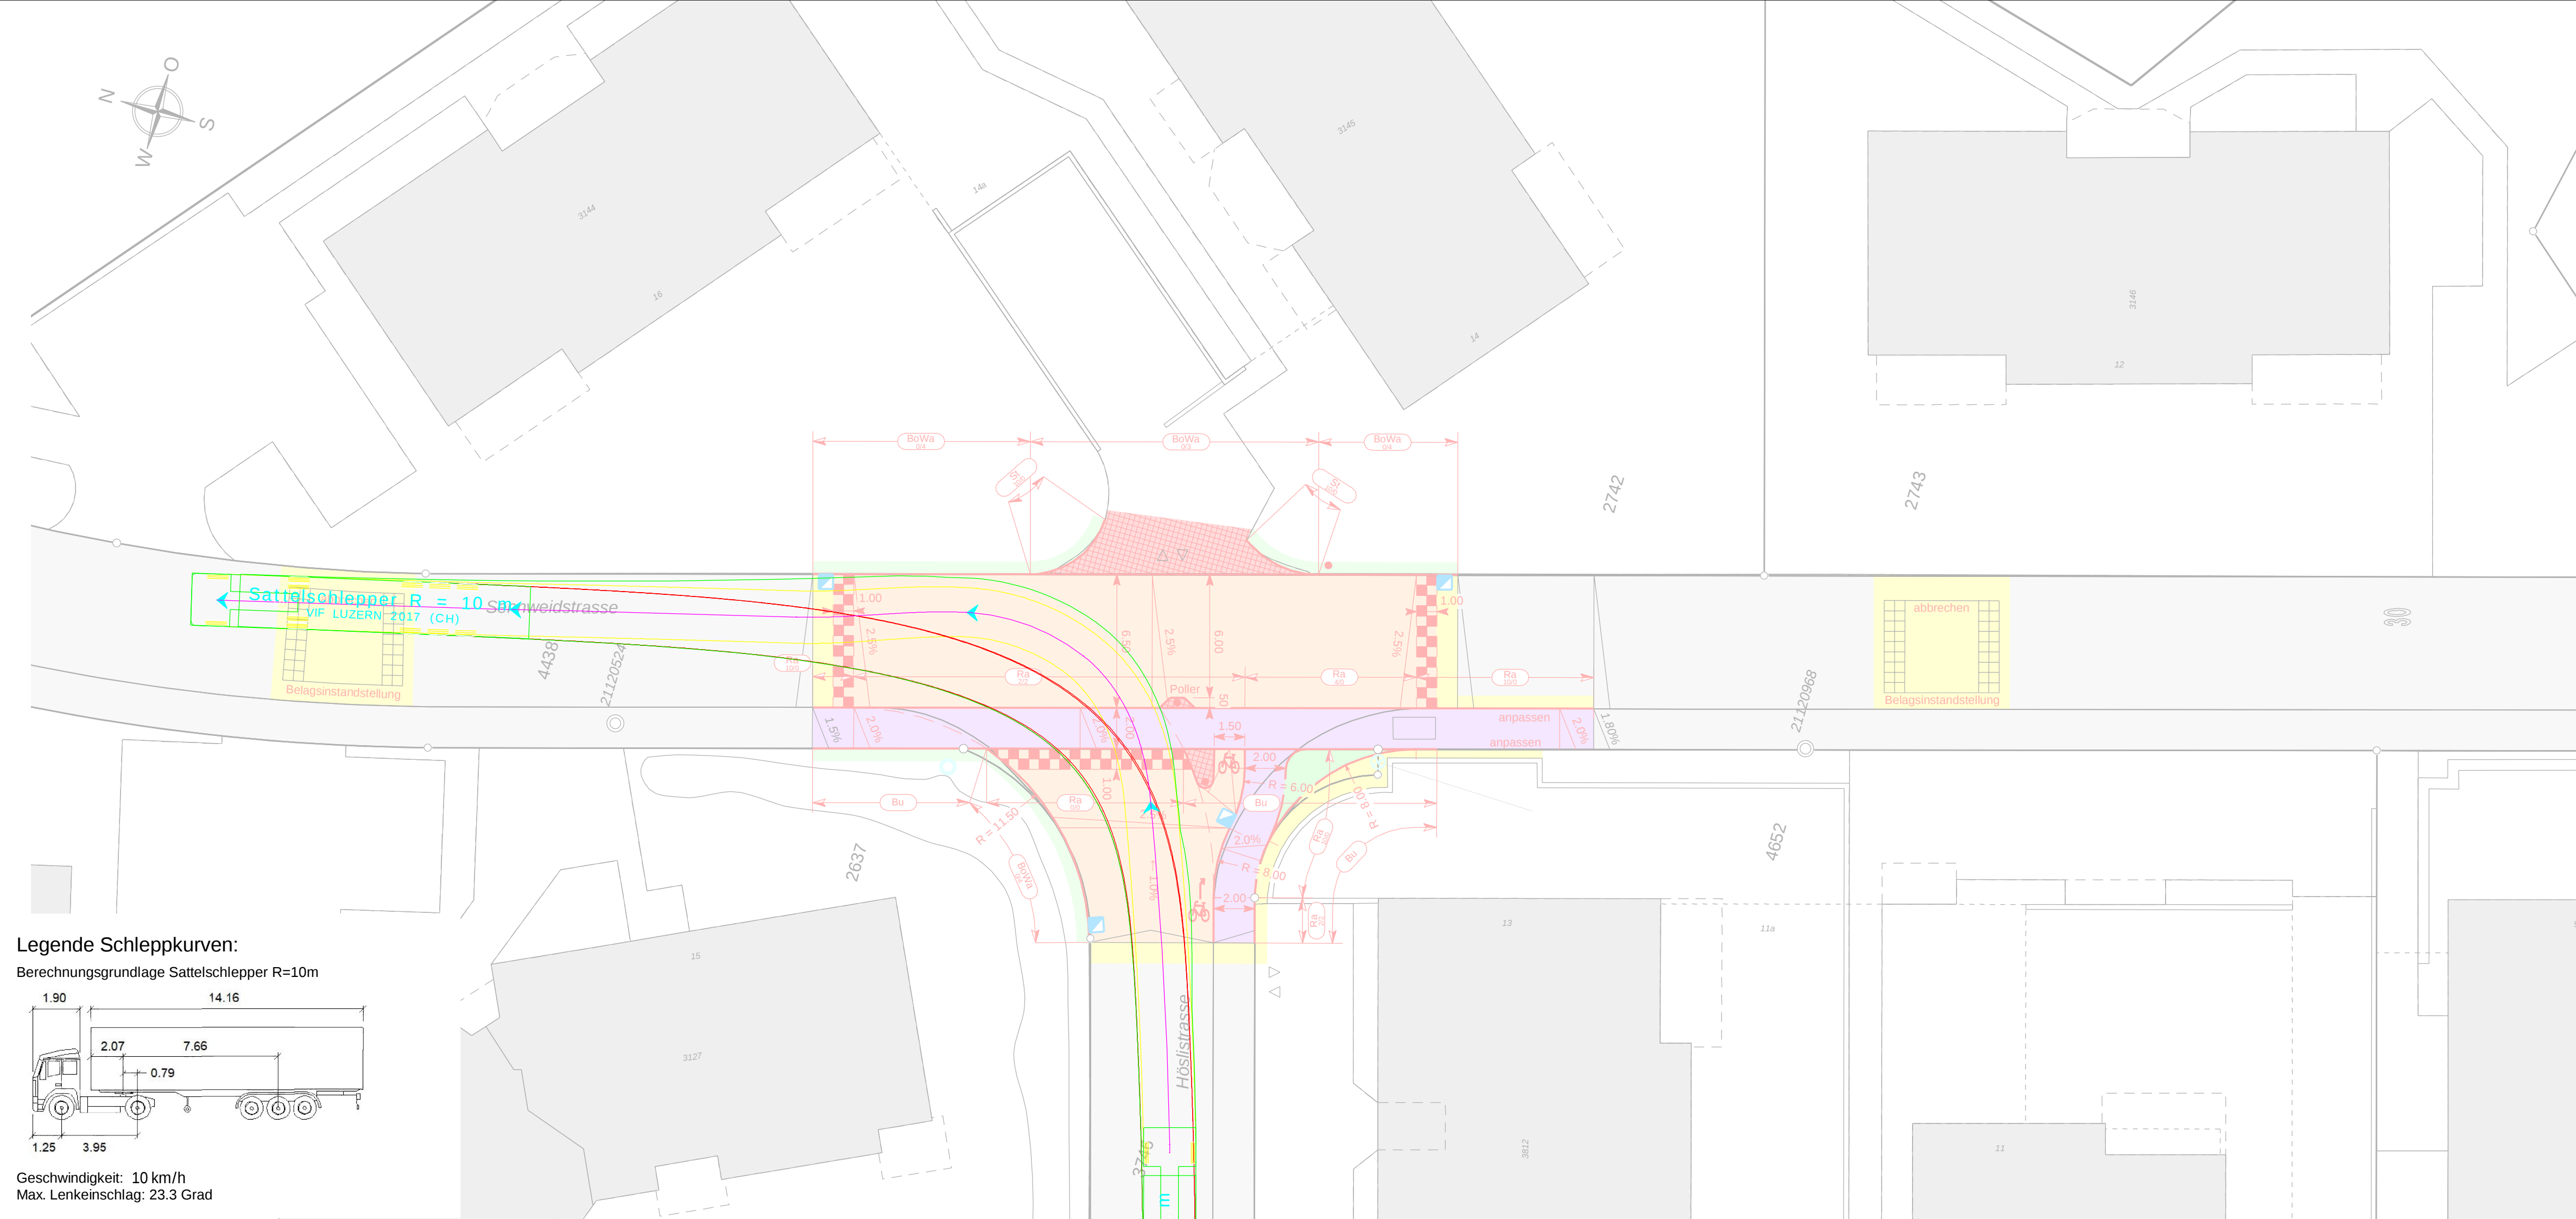

Legende Schleppkurven:

Berechnungsgrundlage Sattelschlepper R=10m

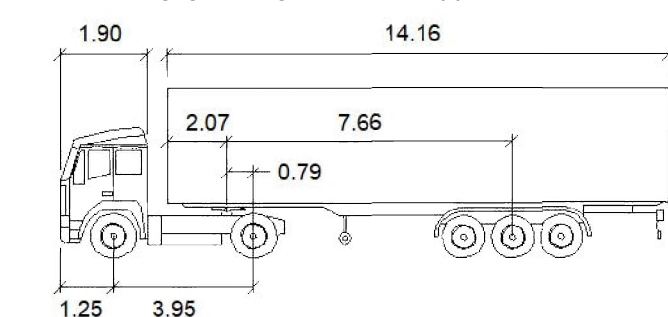

Geschwindigkeit: 10 km/h
Max. Lenkeinschlag: 23.3 Grad



Knotenumbau Hösli-/Sennweidstrasse 8608 Bubikon

Bauprojekt


Situation 1:200
Schleppkurve LKW 11m



Bauherrschaft Gemeinde Bubikon Rutschbergstrasse 18 8608 Bubikon			
Bauingenieur Verkehrsplanung B3 Brühwiler AG Katharina-Sulzer-Platz 4 8400 Winterthur			
Projekt-Nr.	7274-Z		
Plan-Nr.	30 x 84 cm		
Planformat	Verkehrswegebau		
Fachbereich	info@b-3.ch		
Kontakt	+41 52 266 06 50		
Index	Datum	erstellt	geprüft
A	10.06.2024	lua	brb
B			
C			


B3 Brühwiler AG
Katharina-Sulzer-Platz 4
8400 Winterthur

www.b-3.ch

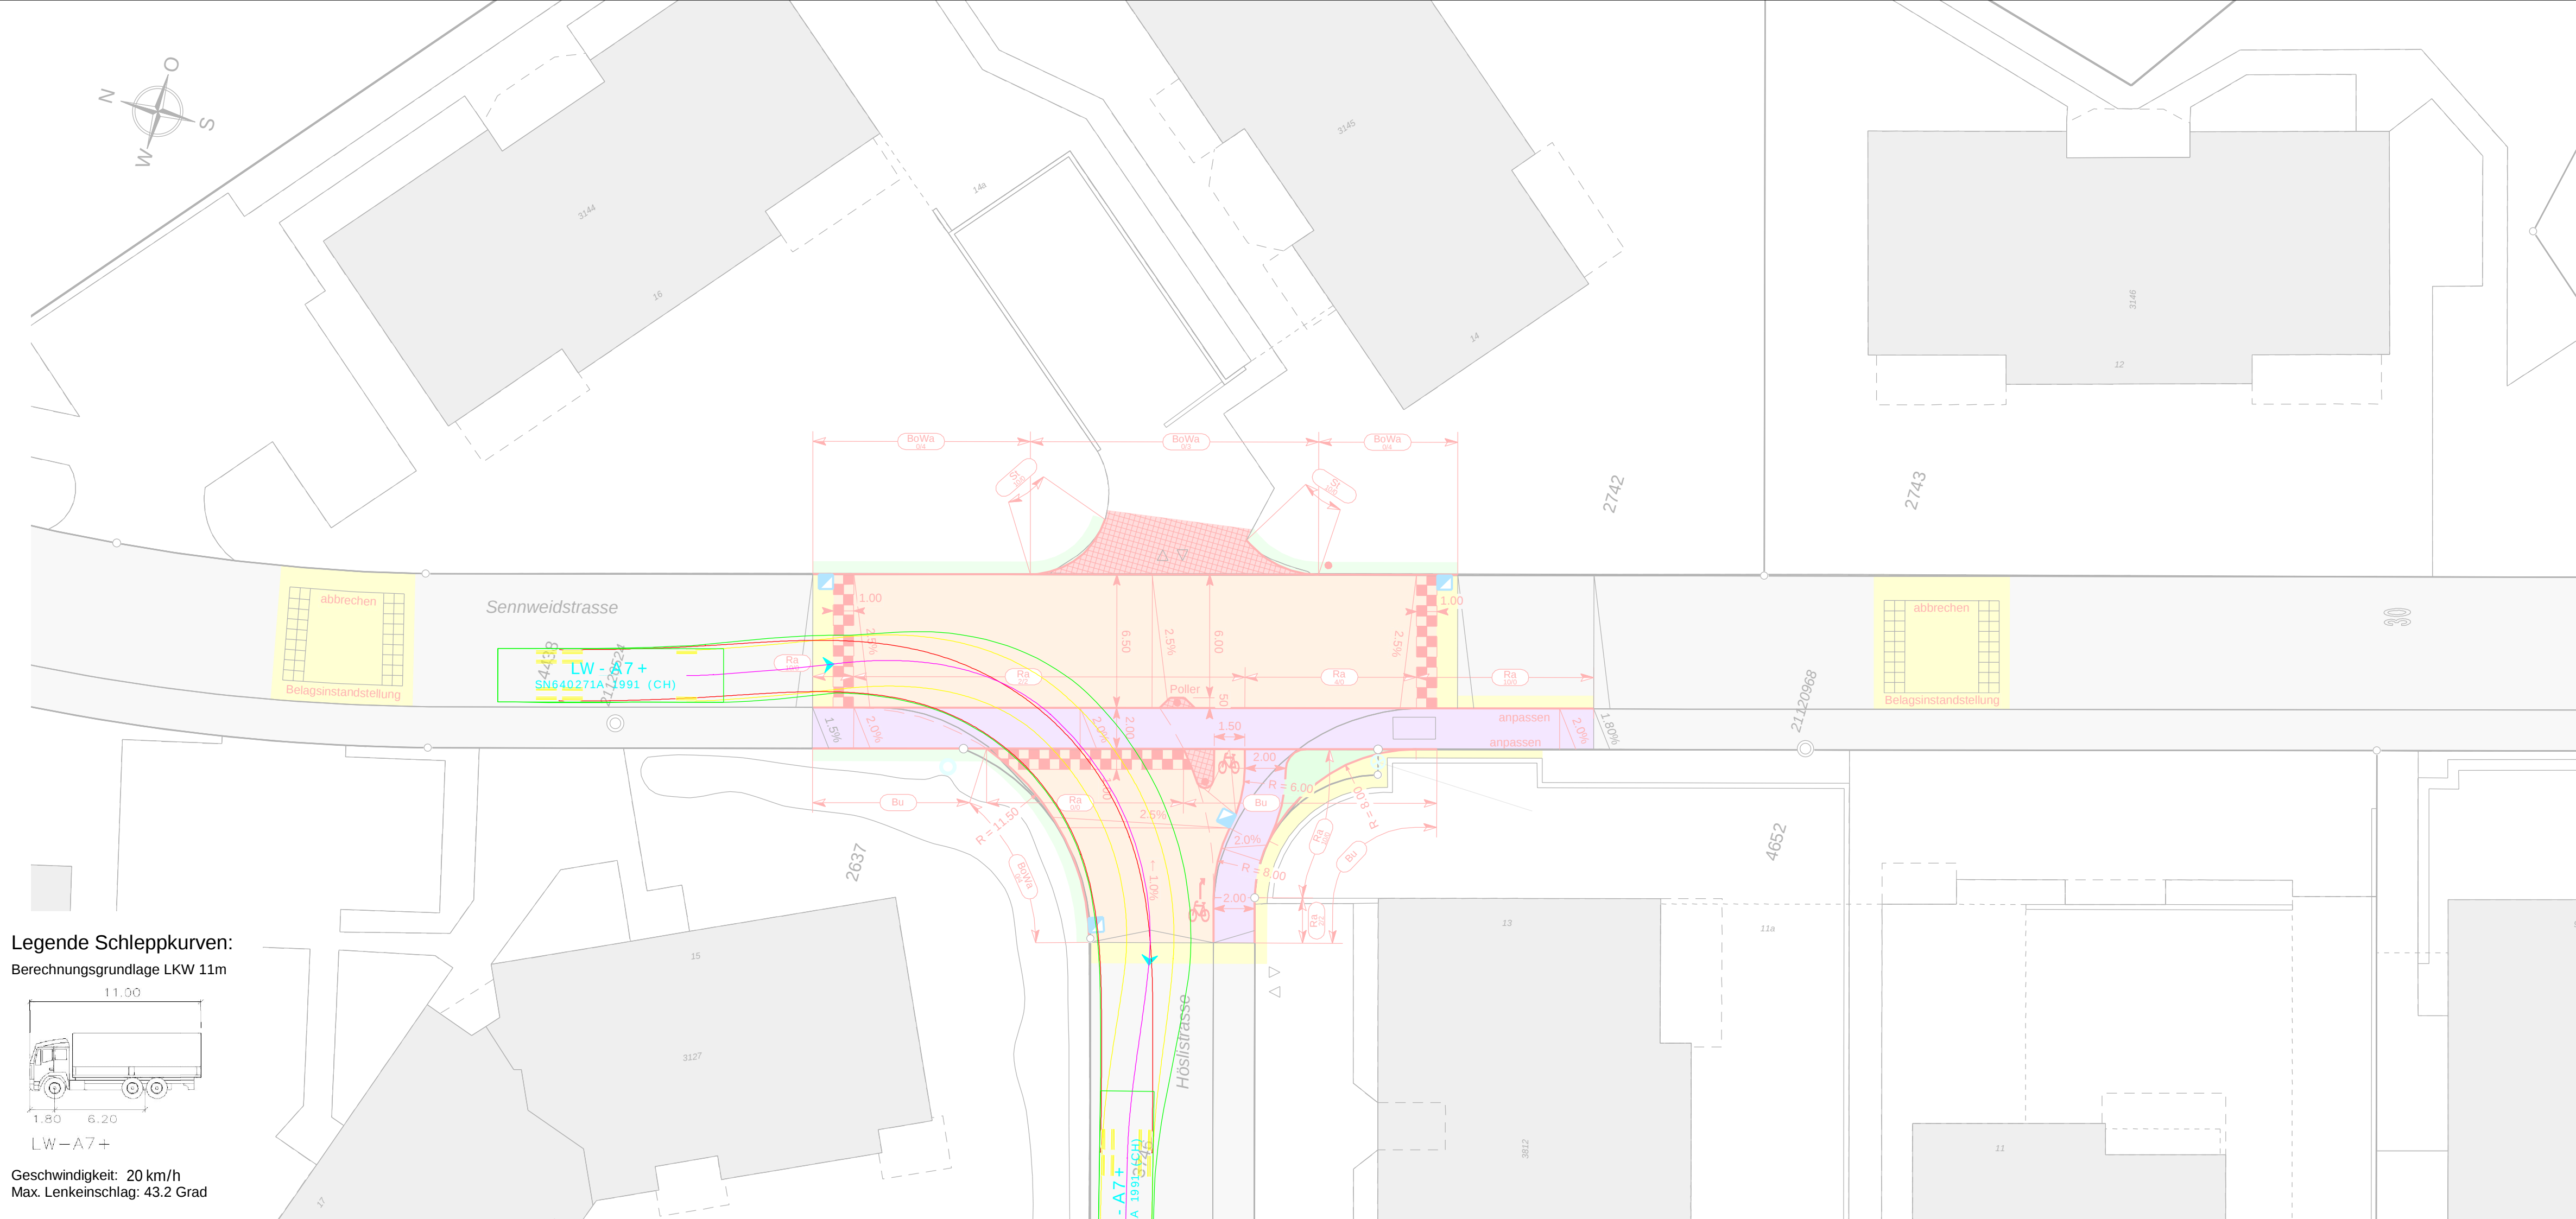

Legende Schleppkurven:

Berechnungsgrundlage LKW 11m

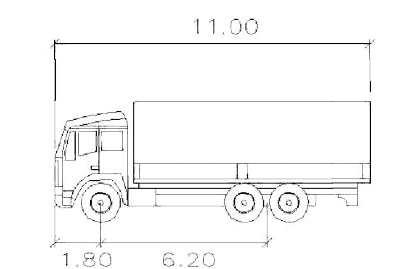

LW-A7+

Geschwindigkeit: 20 km/h
Max. Lenkeinschlag: 43.2 Grad



Knotenumbau Hösli-/Sennweidstrasse 8608 Bubikon

Bauprojekt

Situation 1:200
Schleppkurve LKW 11m




Bauherrschaft Gemeinde Bubikon Rutschbergstrasse 18 8608 Bubikon			
Bauingenieur Verkehrsplanung B3 Brühwiler AG Katharina-Sulzer-Platz 4 8400 Winterthur			
Projekt-Nr.	7274-Z		
Plan-Nr.	30 x 84 cm		
Planformat	Verkehrswegebau		
Fachbereich	info@b-3.ch		
Kontakt	+41 52 266 06 50		
Index	Datum	erstellt	geprüft
A	10.06.2024	lua	brb
B			
C			

B3 Brühwiler AG
Katharina-Sulzer-Platz 4
8400 Winterthur

www.b-3.ch

Legende Schleppkurven:

Berechnungsgrundlage LKW 11m

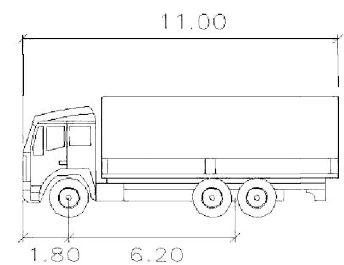

LW-A7+

Geschwindigkeit: 20 km/h
Max. Lenkeinschlag: 43.2 Grad

